
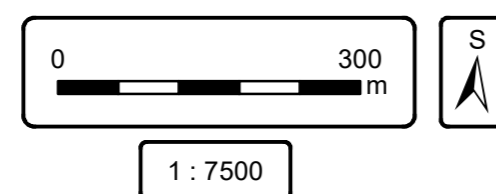
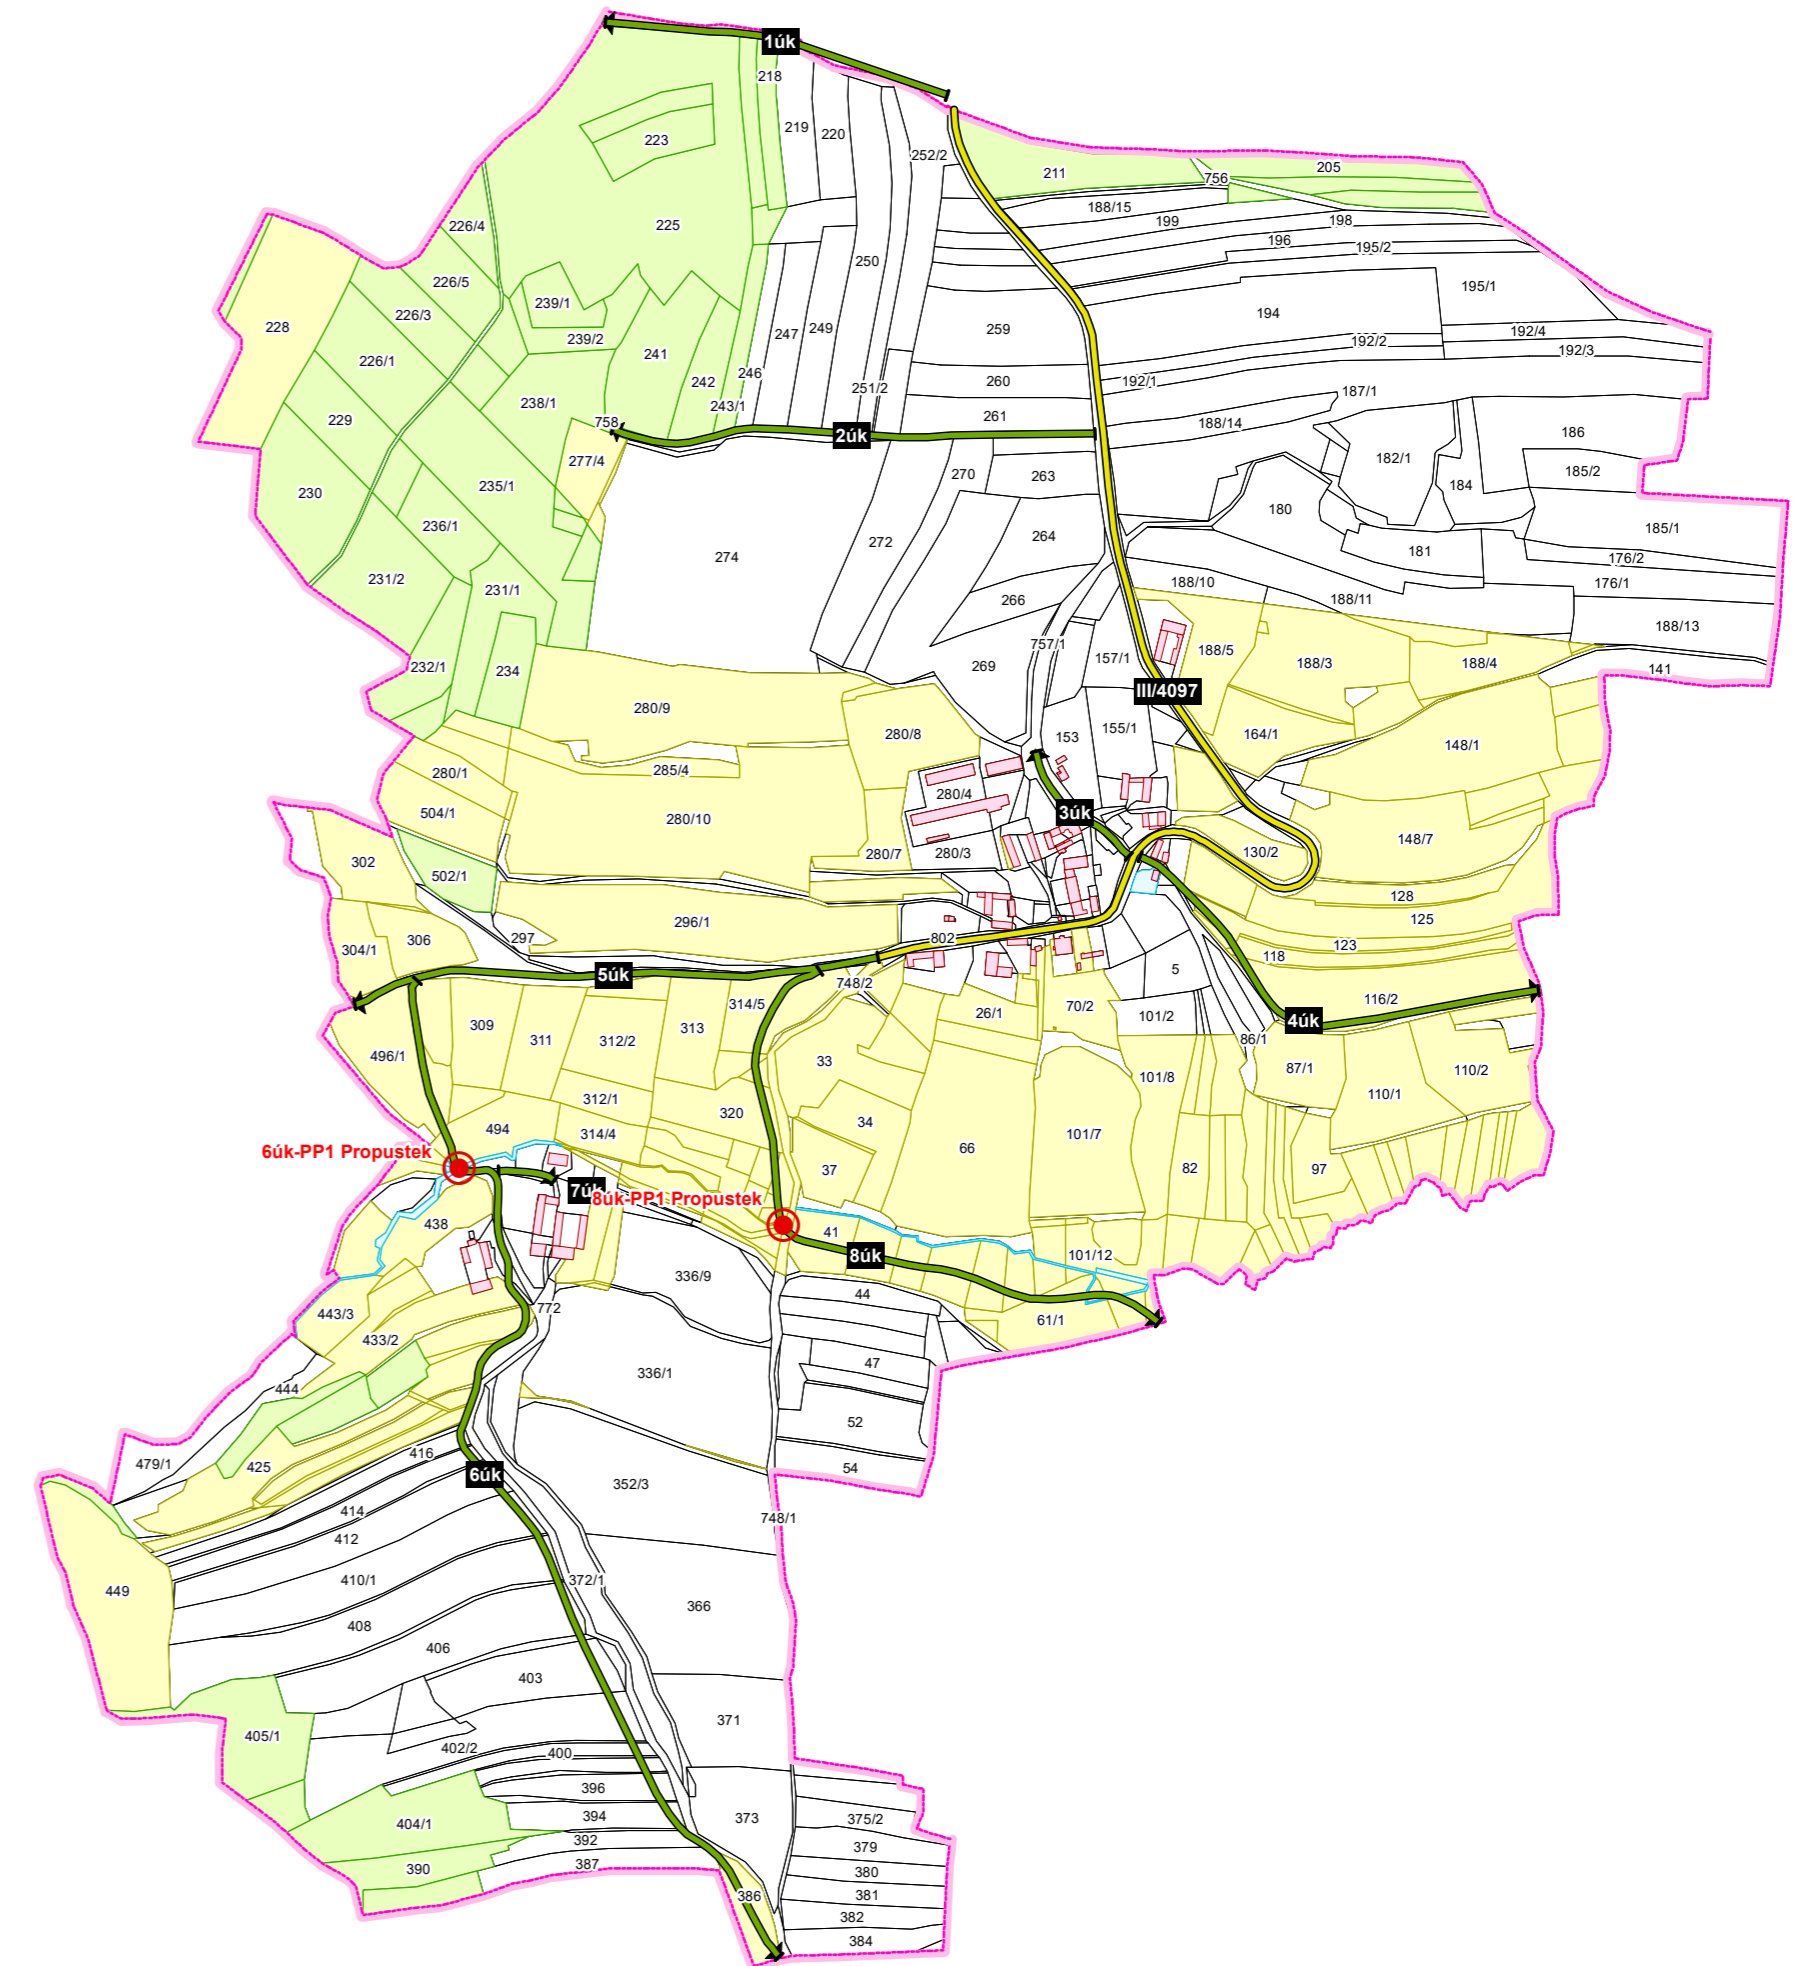


PASPORT MÍSTNÍCH KOMUNIKACÍ

Obec Obrataň, okr. Pelhřimov
k.ú. 708691 Bezděčín

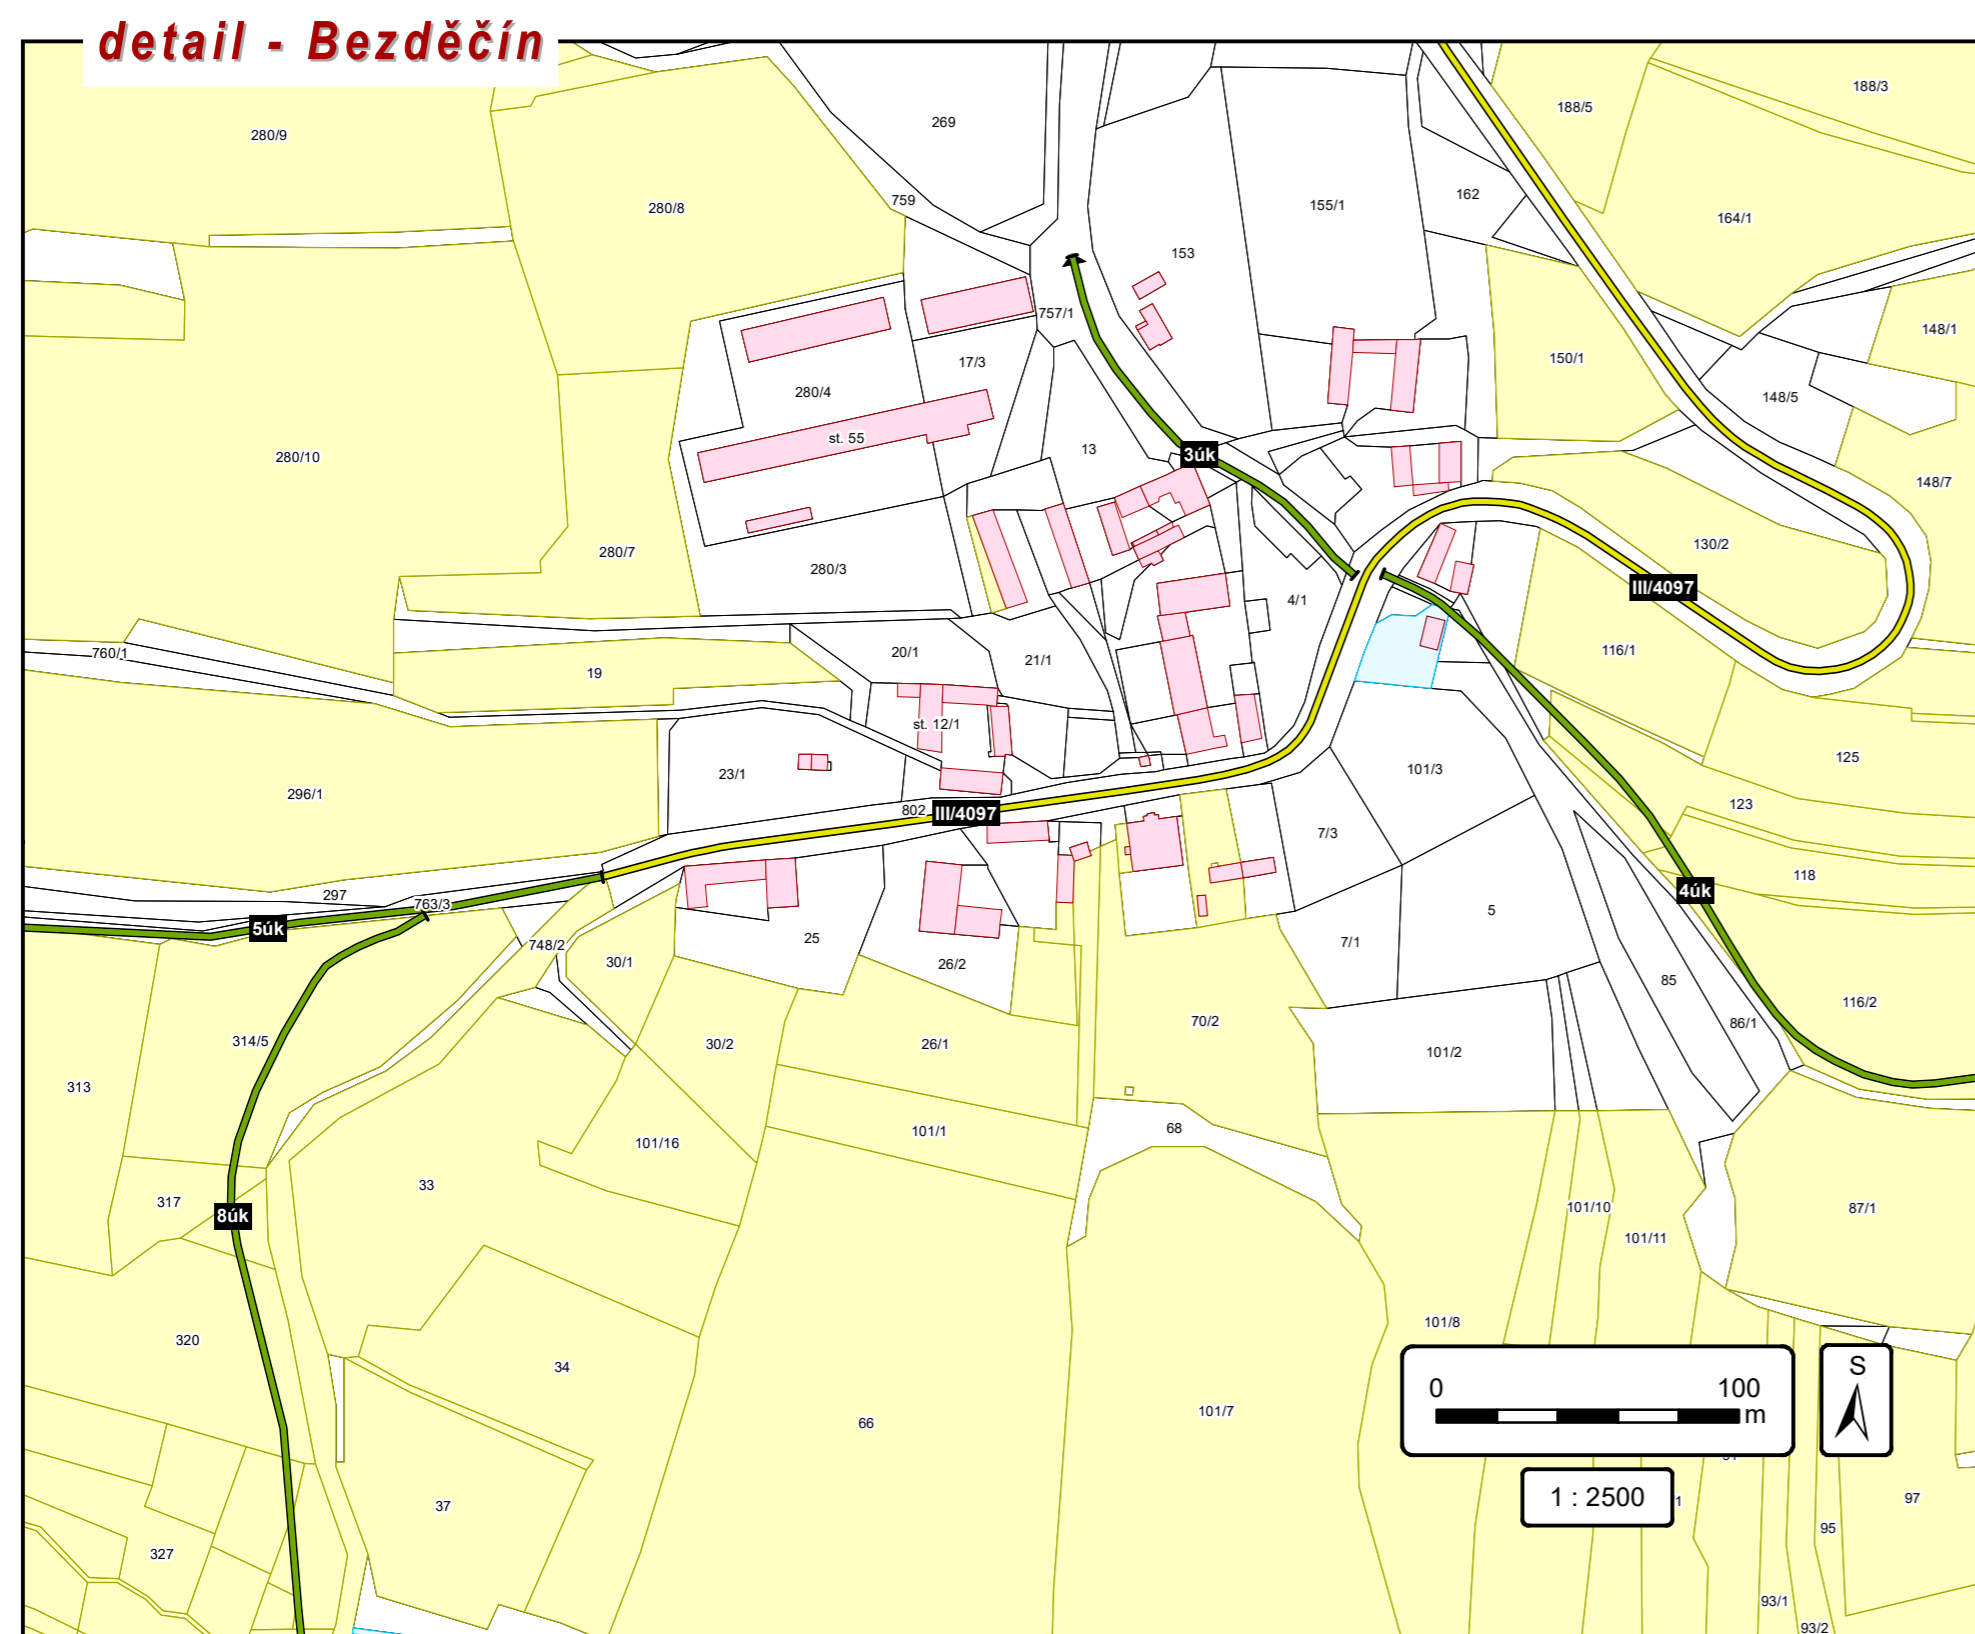

PASPORT MÍSTNÍCH KOMUNIKACÍ - BEZDĚČÍN			
HPN projekt s.r.o. Obrataň 93, 394 12 Obrataň tel.: 720 699 496 / 603 820 308 e-mail: info@hpnprojekt.cz	Vypracoval: Objednatel: Výkres: Datum:	PAVEL NECKÁŘ OBEC OBRATAŇ PASPORT MÍSTNÍCH KOMUNIKACÍ ČERVENEC 2019	Měřítko: 1 : 7 500 Paré:

zdroj parcel a druhu pozemku: ČÚZK, červenec 2019

Pasport

- účelová komunikace
- propustek
- počátek a konec měření

Katastrální mapa

- hranice katastrálního území
- budovy
- hranice parcel, parcelní číslo

Silnice

- silnice III. třídy

Druh pozemku

- lesní pozemek
- trvalý travní porost
- vodní plocha