


# PASPORT MÍSTNÍCH KOMUNIKACÍ

Obec Obrataň, okr. Pelhřimov  
k.ú. 758787 Sudkův Důl

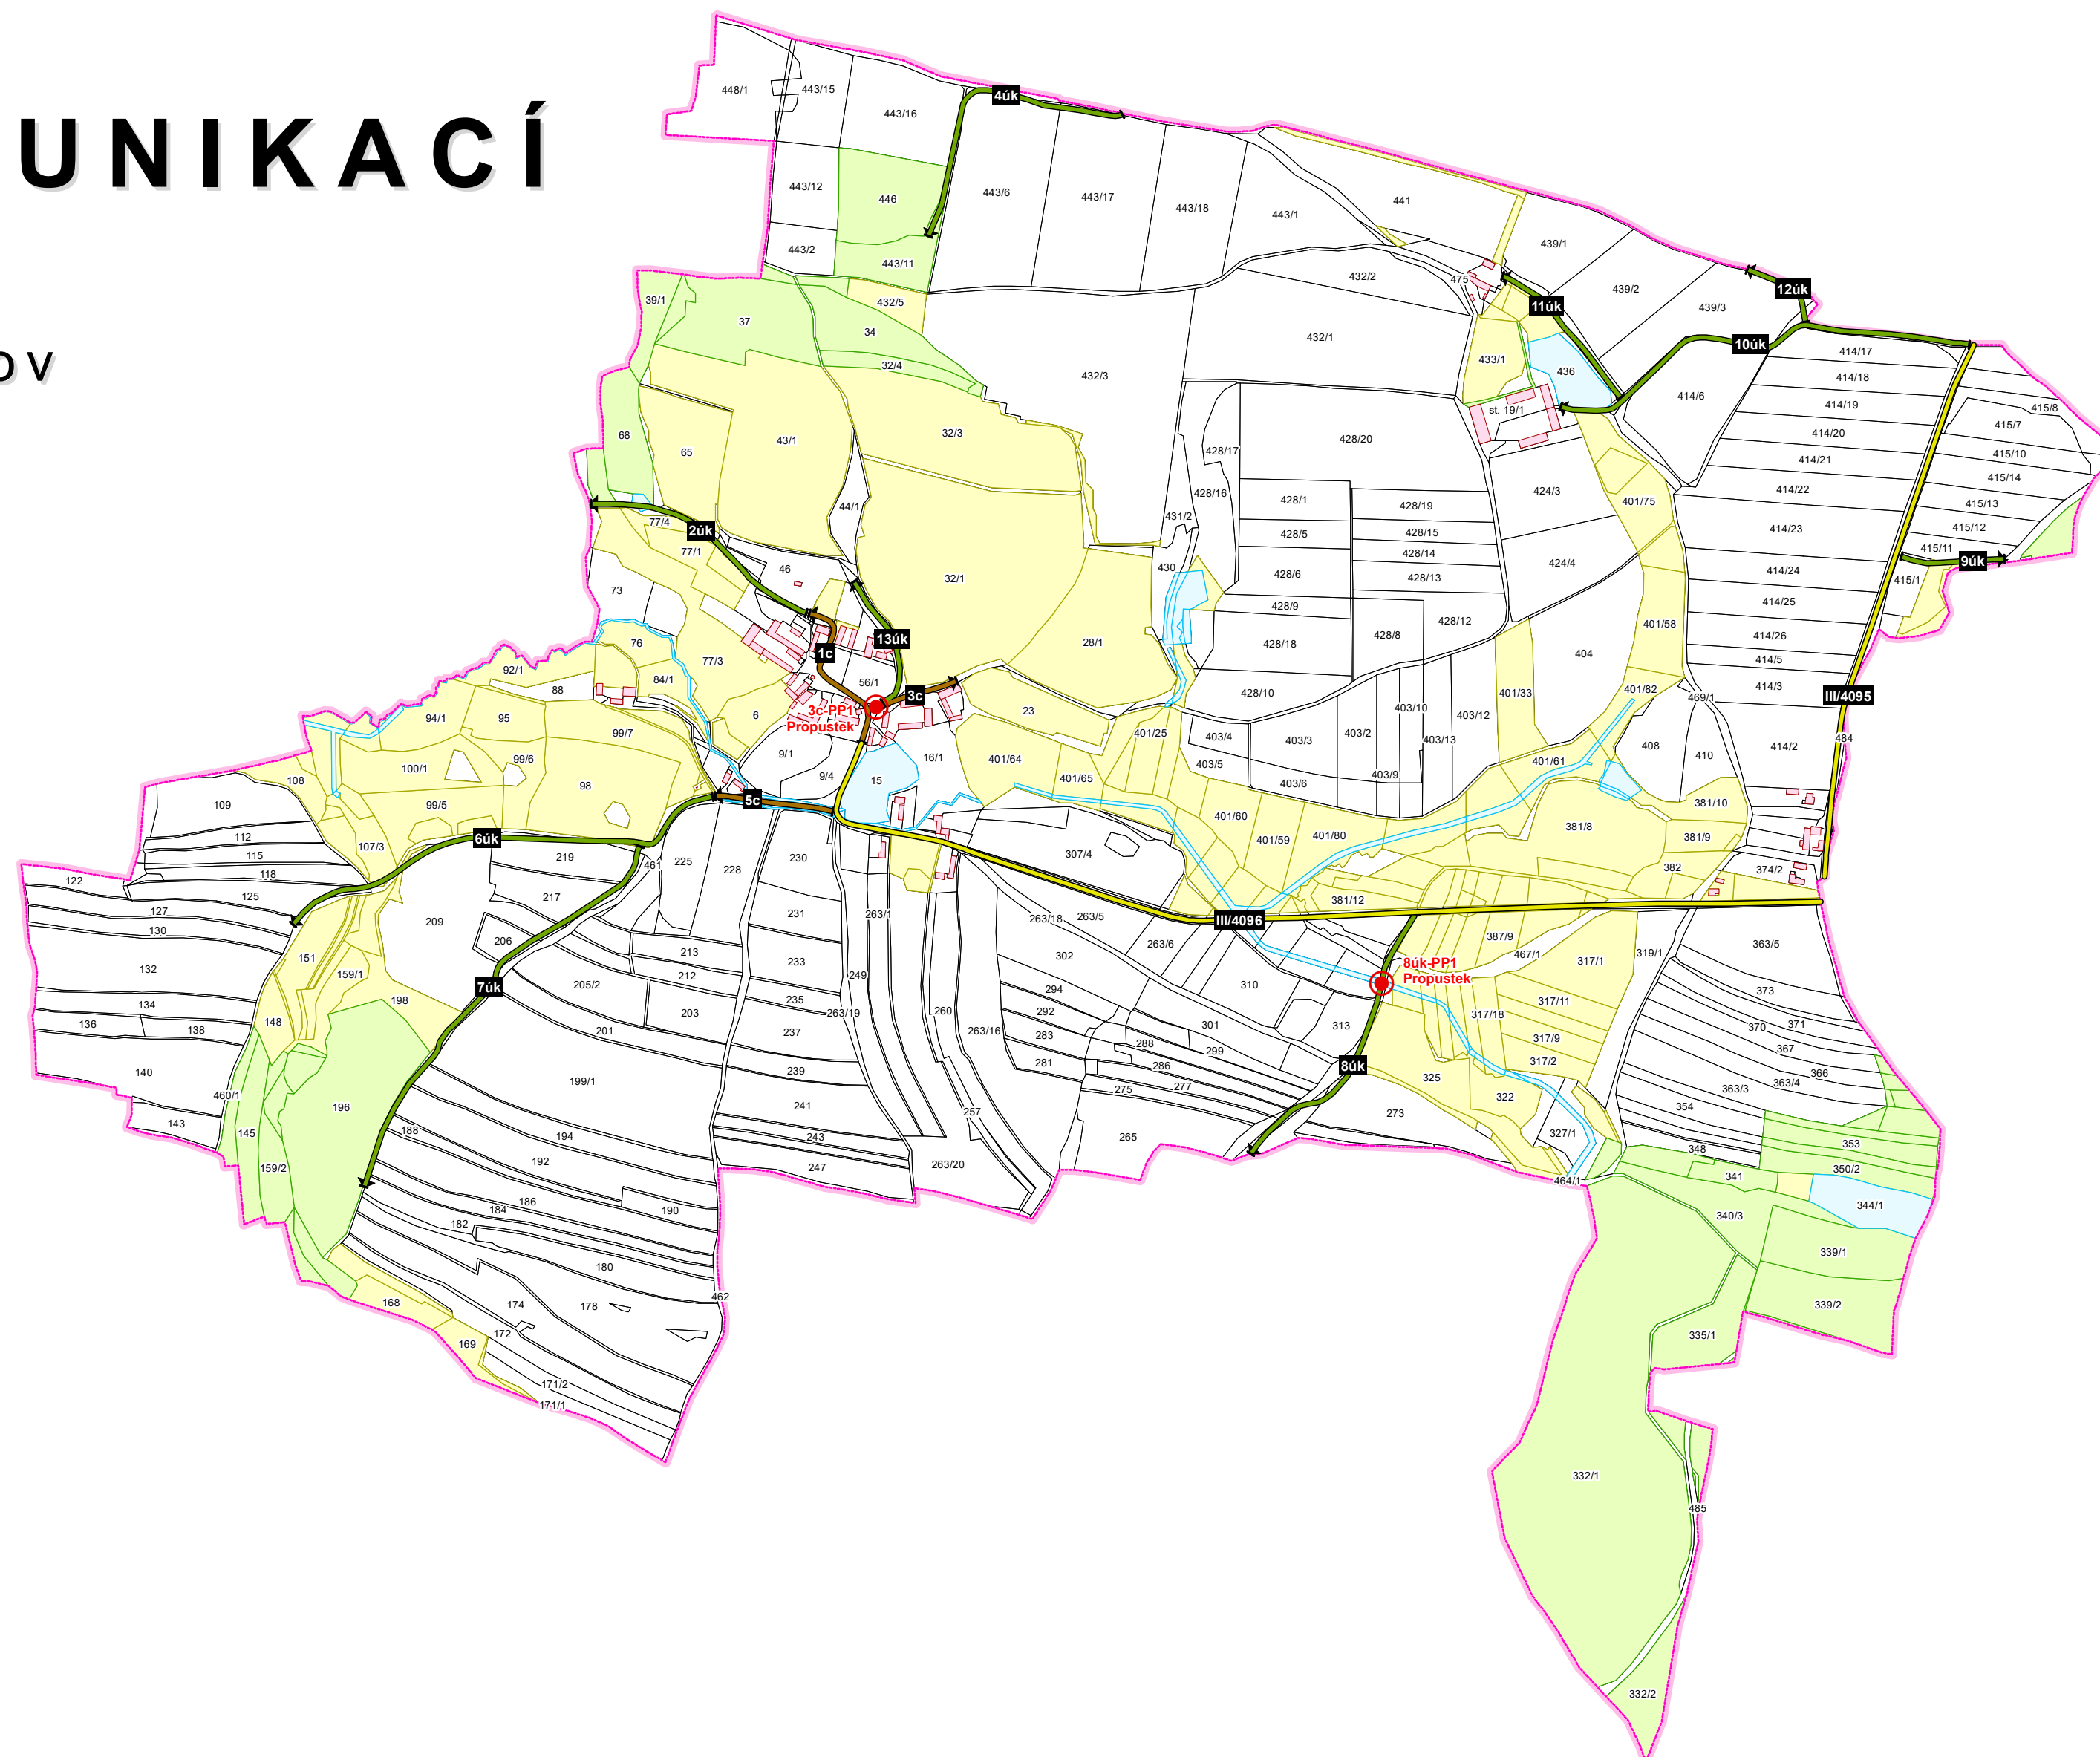

### Pasport

3c → místní komunikace III. třídy

20k → účelová komunikace

● propustek

→ počátek a konec měření

### Silnice

III/31610 → silnice III. třídy

### Katastrální mapa

— hranice katastrálního území

— budovy

83 → hranice parcel, parcelní číslo

### Druh pozemku

lesní pozemek

trvalý travní porost

vodní plocha




1 : 7500

| PASPORT MÍSTNÍCH KOMUNIKACÍ - SUDKŮV DŮL  |   |  |                                |
|---|---|--|--------------------------------|
| HPN projekt s.r.o.<br>Obrataň 93, 394 12 Obrataň<br>tel.: 720 699 496 / 603 820 308<br>e-mail: info@hpnprojekt.cz | Vypracoval:<br>Objednatel:<br>Výkres:<br>Datum: | PAVEL NECKÁŘ<br>OBEC OBRATAŇ<br>PASPORT MÍSTNÍCH KOMUNIKACÍ<br>ČERVENEC 2019 | Měřítko:<br>1 : 7 500<br>Paré: |

zdroj parcel a druhu pozemku: ČÚZK, červenec 2019

### detail - Sudkův Důl

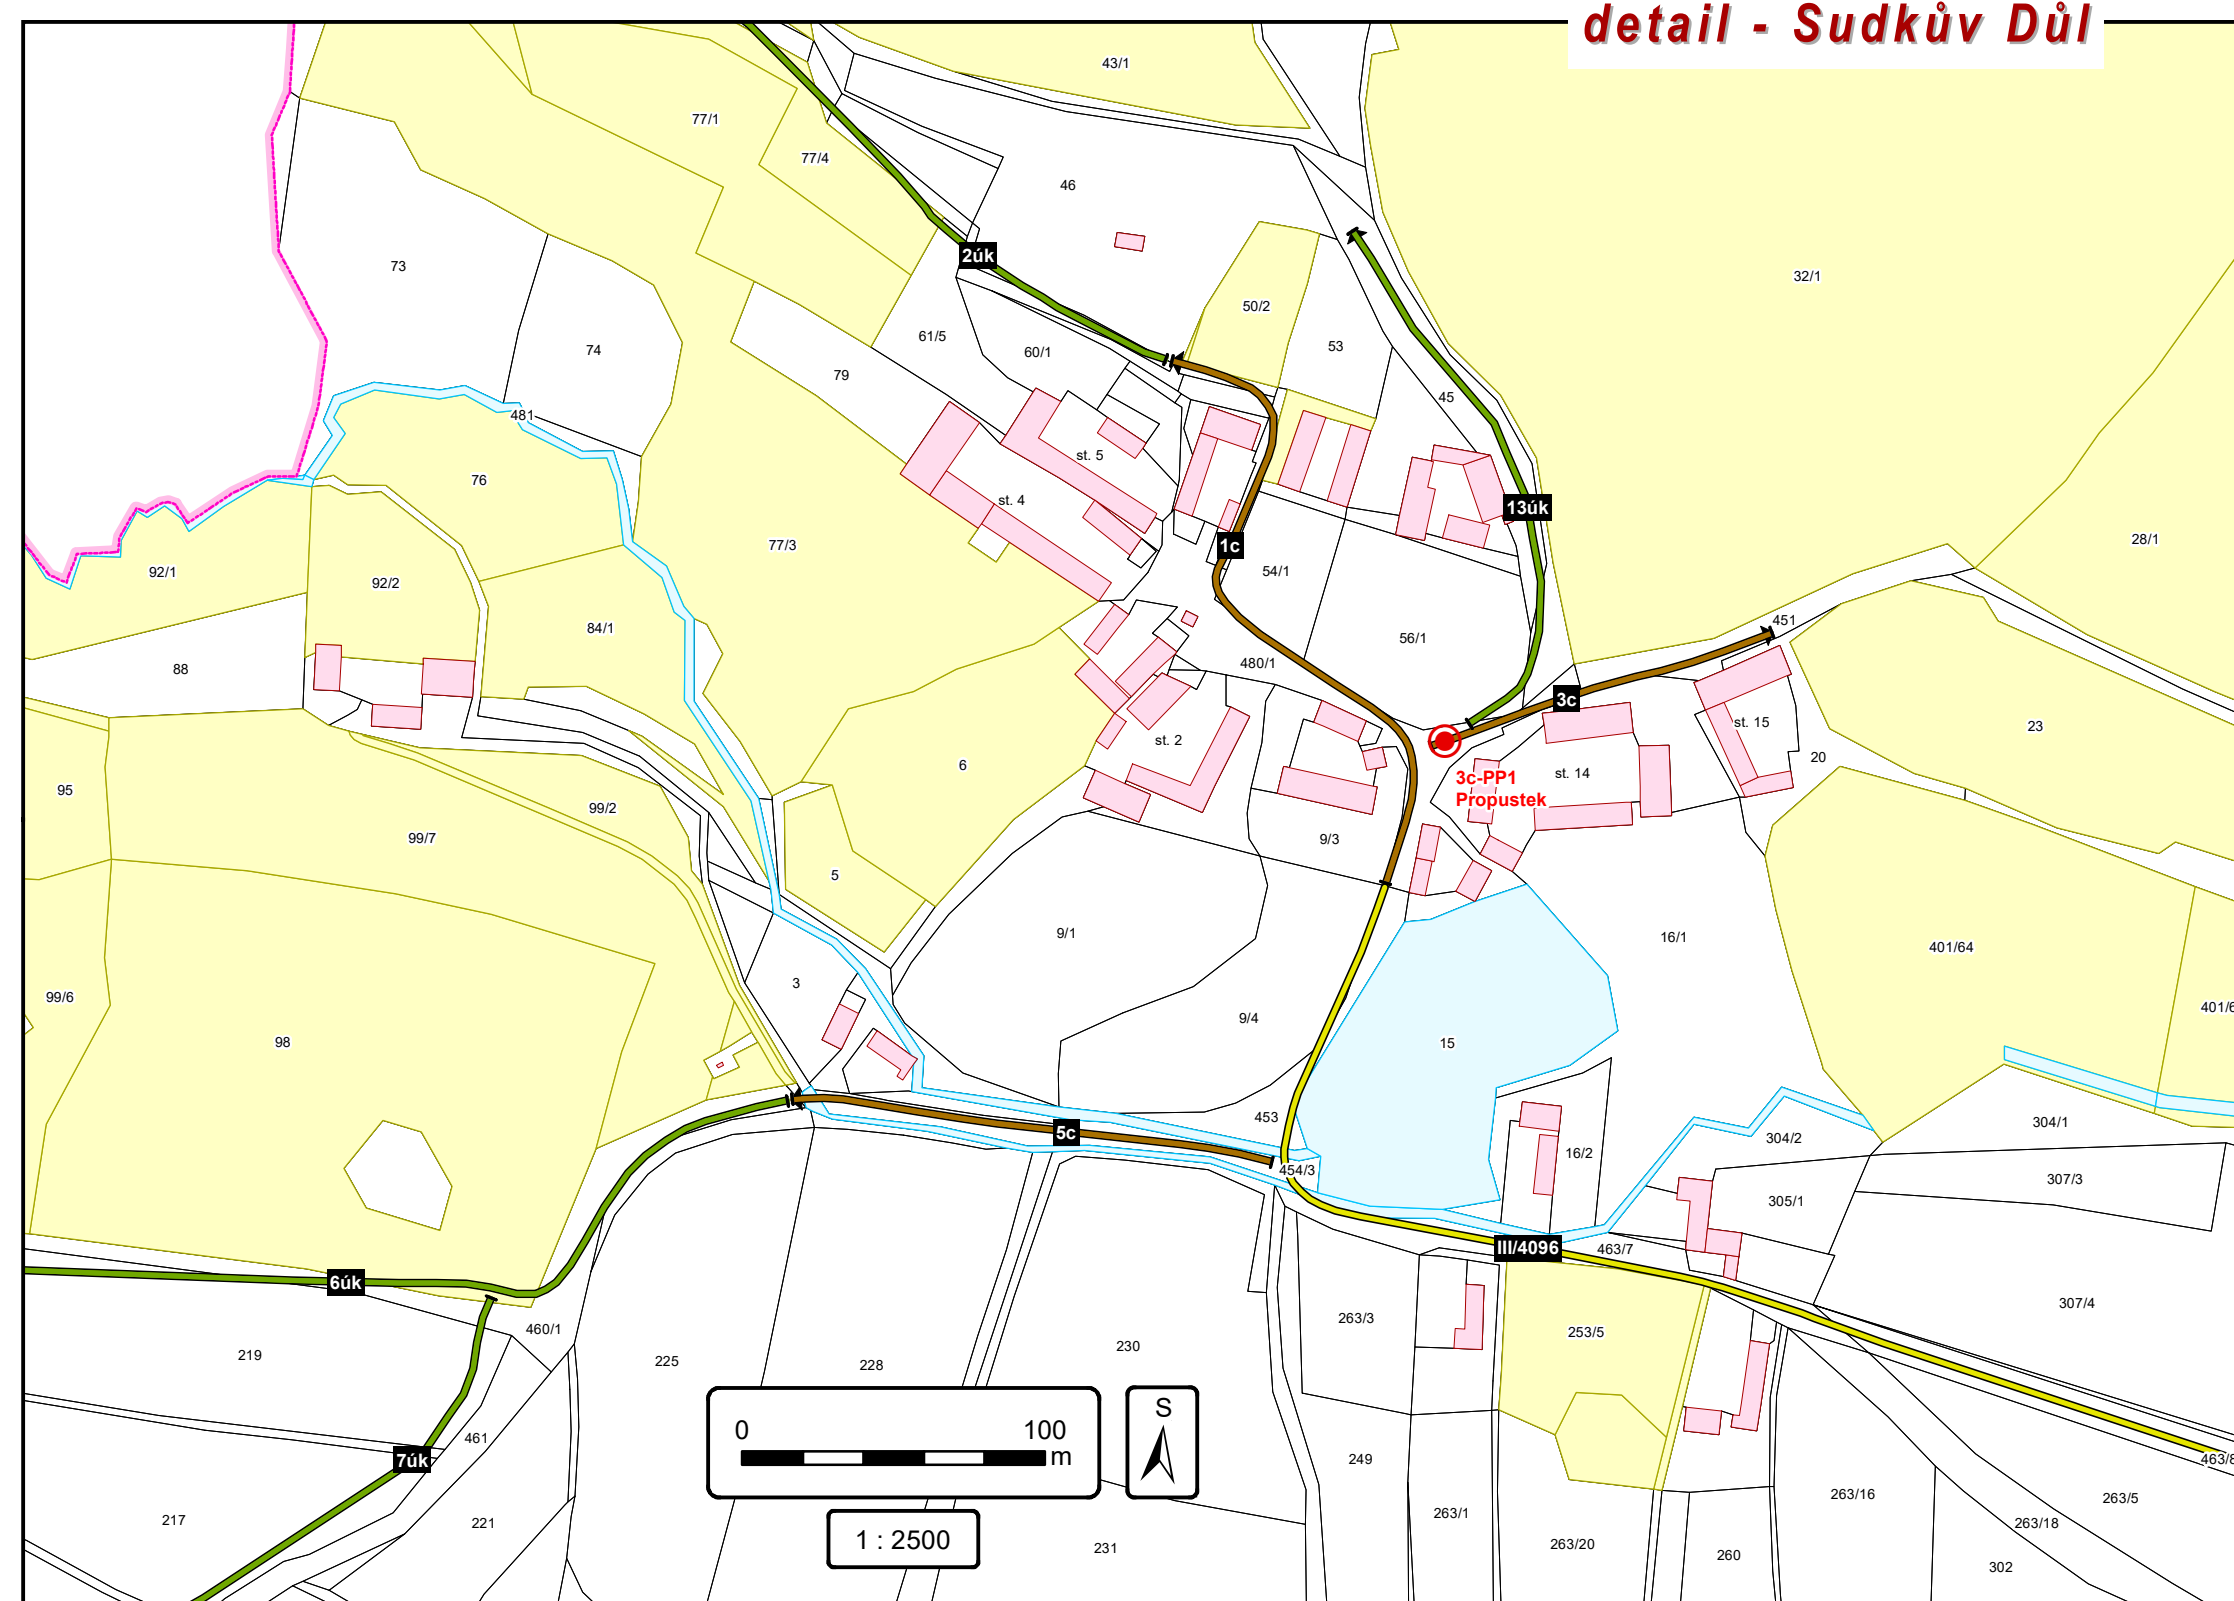

1 : 2500