


# PASPORT MÍSTNÍCH KOMUNIKACÍ

Obec Obrataň, okr. Pelhřimov  
k.ú. 758787 Sudkův Důl

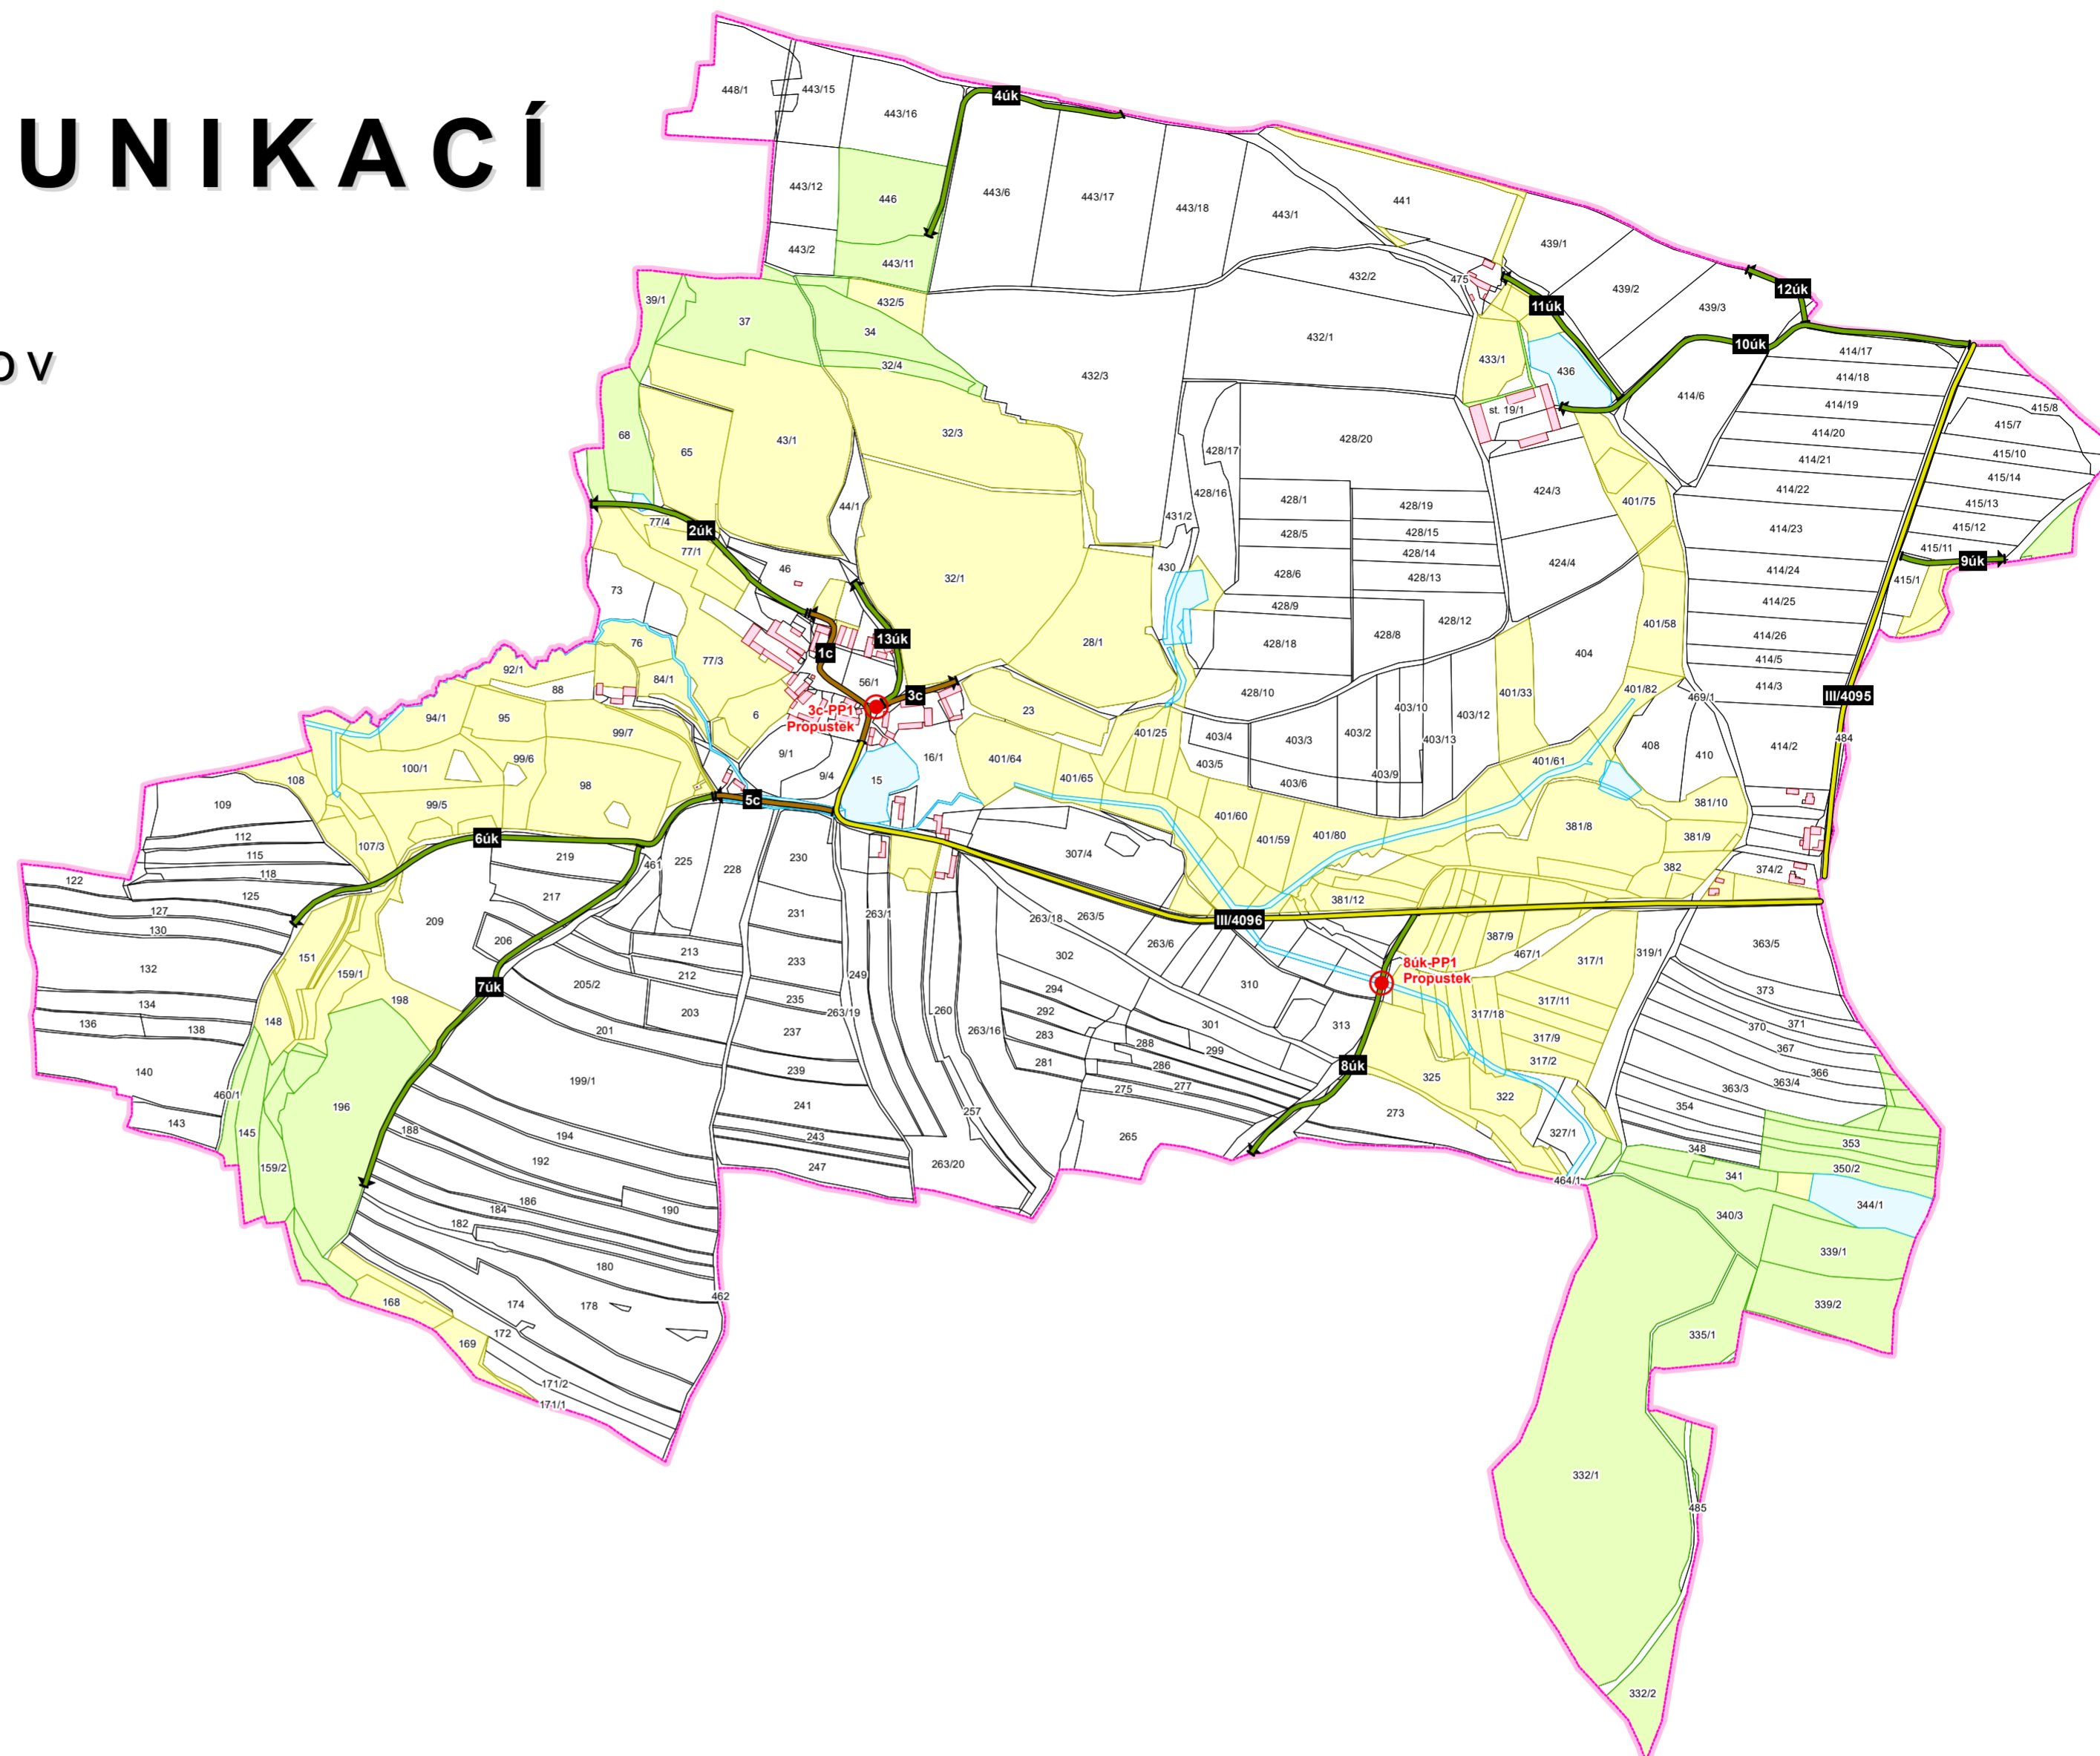

### Pasport

3c místní komunikace III. třídy

20k účelová komunikace

● propustek

→ počátek a konec měření

### Silnice

III/31610 silnice III. třídy

### Katastrální mapa

hranice katastrálního území

budovy

hranice parcel, parcelní číslo

### Druh pozemku

lesní pozemek



trvalý travní porost

vodní plocha



1 : 7500

### detail - Sudkův Důl

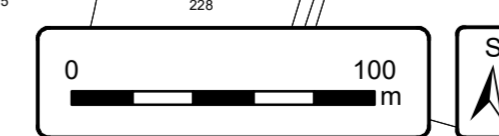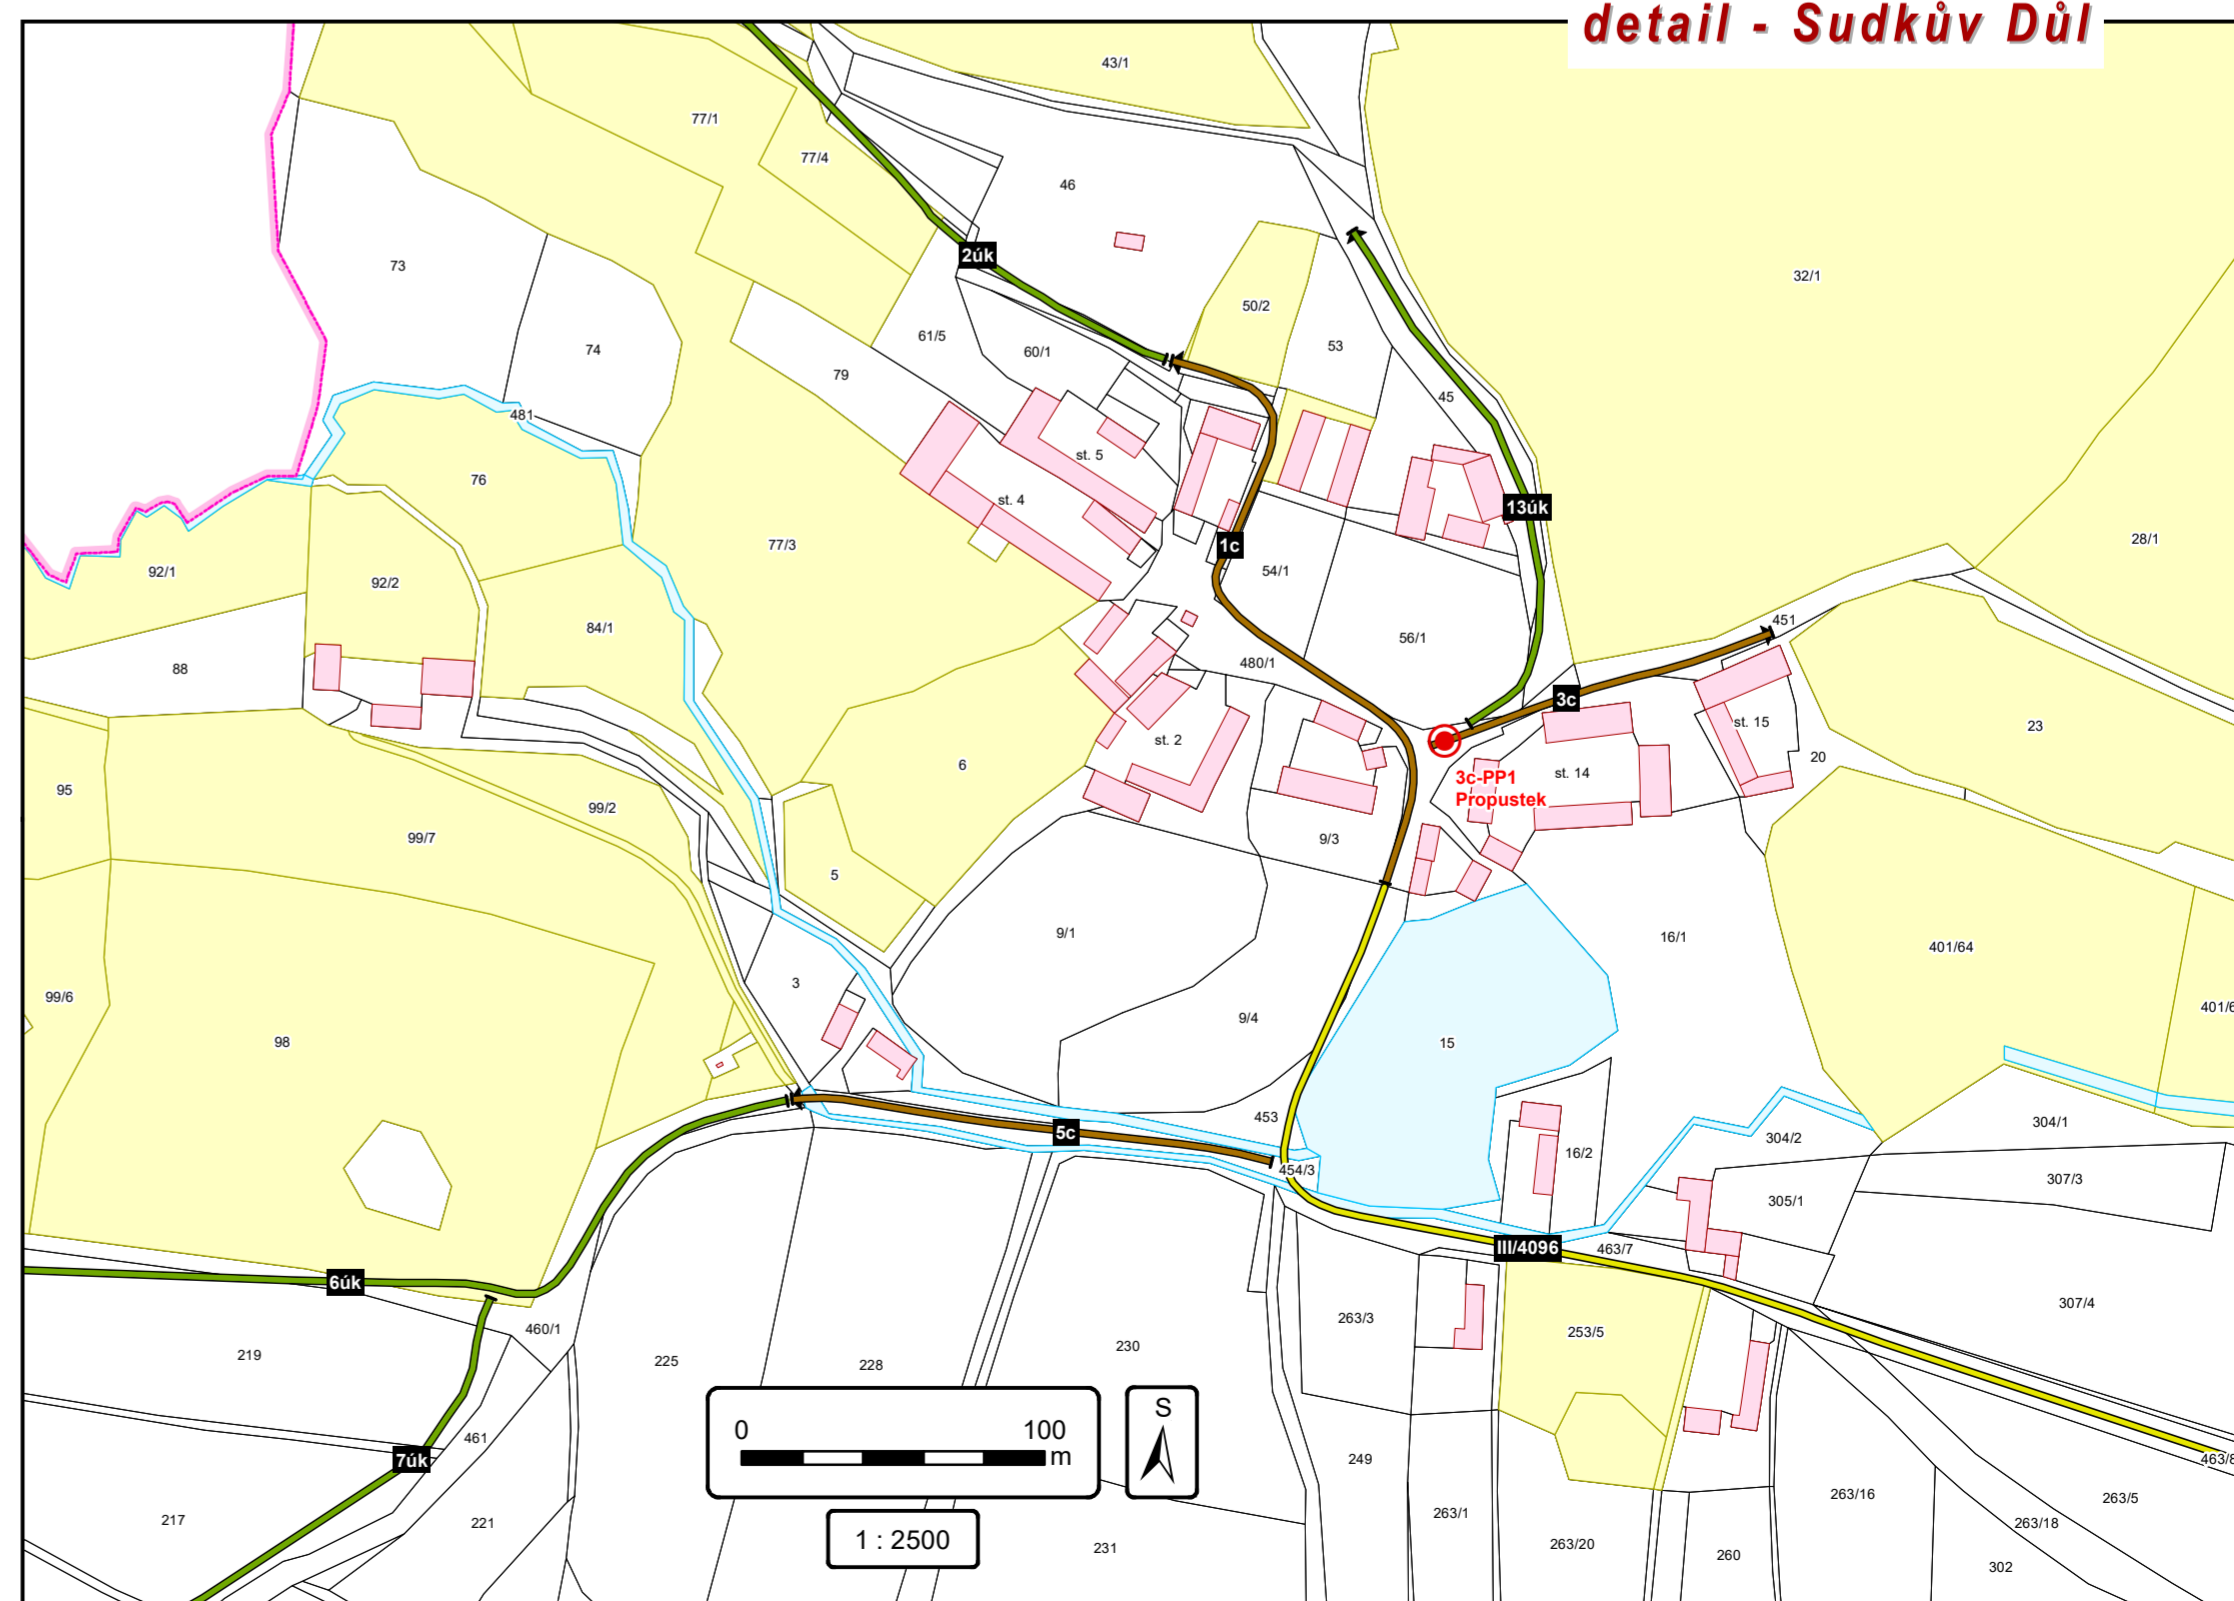

1 : 2500

### PASPORT MÍSTNÍCH KOMUNIKACÍ - SUDKŮV DŮL

HPN projekt s.r.o.  
Obrataň 93, 394 12 Obrataň  
tel.: 720 699 496 / 603 820 308  
e-mail: info@hpnprojekt.cz

Vypracoval: PAVEL NECKÁŘ  
Objednatel: OBEC OBRATAŇ  
Výkres: PASPORT MÍSTNÍCH KOMUNIKACÍ  
Datum: ČERVENEC 2019

Měřítko:  
1 : 7 500  
Paré:

zdroj parcel a druhu pozemku: ČÚZK, červenec 2019