Harmonogram prací III/1292 OBRATAŇ - KRAJ VYSOČINA

2025
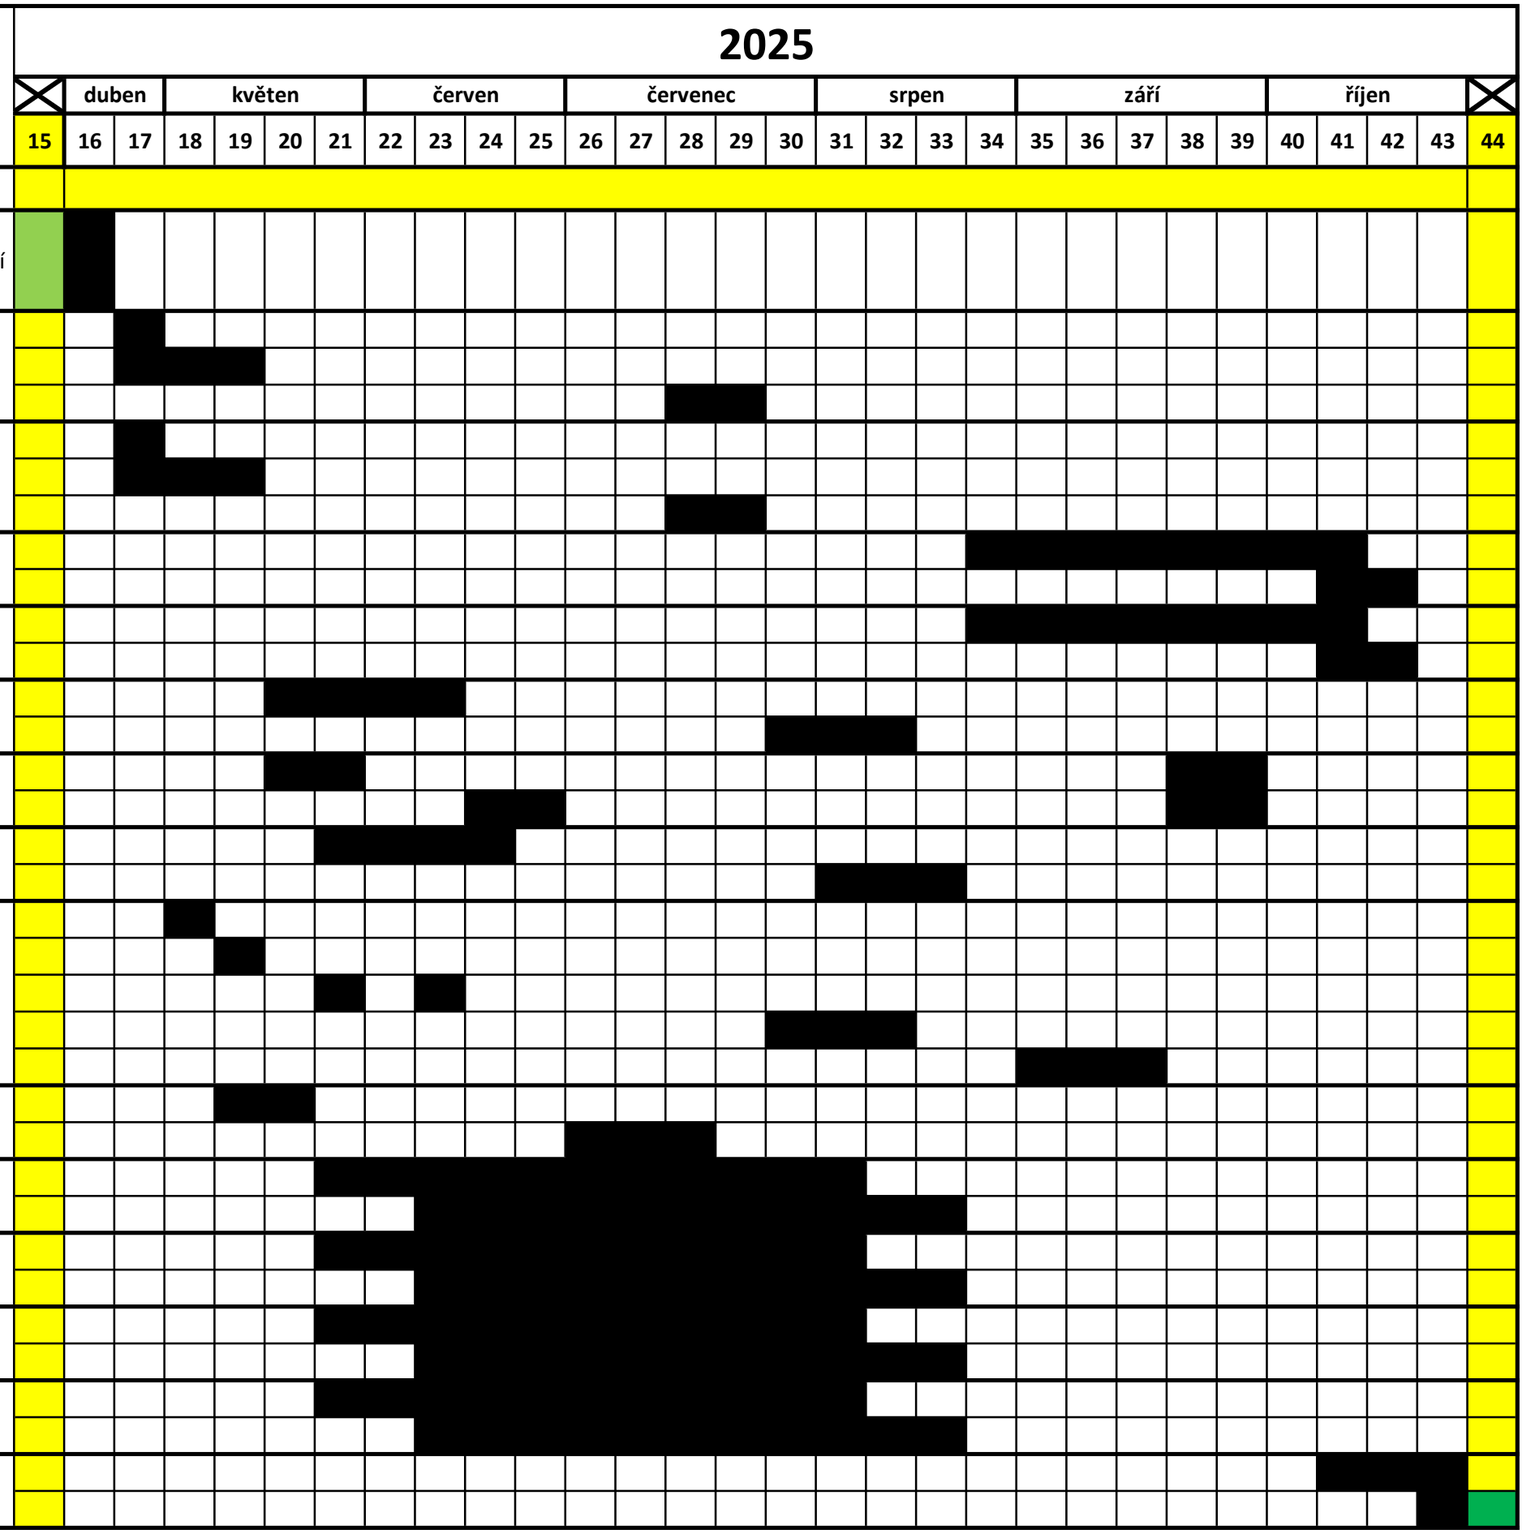
Objekt	Prováděné práce
SO002	Přípravné práce, vyznačení objízdné trasy, zřízení zařízení staveniště, vytyčení sítí
SO101.0 H DEMOLICE	frezování komplet
	Odtěžení I.etapa - K propustku
	Odtěžení II.etapa - Od propustku - KÚ
SO111- H DEMOLICE SJEZDY NAPOJENÍ	frézování komplet
	Odtěžení I.etapa - K propustku
	Odtěžení II.etapa - Od propustku - KÚ
SO101-1 H KOMUNIKACE	Zemní práce a konstrukce
	Povrchy asf
SO111- H KOMUNIKACE SJEZDY NAPOJENÍ	Zemní práce a konstrukce
	Povrchy asf
SO101-11 AKTIVNÍ ZONA	I,ETAPA - k PROPUSTKU
	Etapa od propustku - KÚ
SO 101-2 PROPUSTEK	I,ETAPA - 1/2
	II. ETAPA 1/2
S 101-3 ODVODNĚNÍ UV DRENÁŽ	I,ETAPA - k PROPUSTKU
	Etapa od propustku - KÚ
SO 201 MOST ev. č. 1292-1	LÁVKA PRO PĚŠÍ
	BOURACÍ PRÁCE
	IZOLACE + ODVODNĚNÍ OPĚR
	REPROFILACE (SANACE)
	ŘÍMSY + IZOLACE MOSTOVKY
SO 204 OPĚRNÁ ZEĎ U SKLADU PILIN	PŘÍPRAVNÉ PRÁCE - STAVEBNÍ JÁMA
	OPĚRNÁ ZEĎ
SO 301 DEŠŤOVÁ KANALIZACE	Hloubení
	Pokládka trub obsypy zásyp
SO 302 SPLAŠKOVÁ KANALIZACE	Hloubení
	Pokládka trub obsypy zásyp
SO 303 VODOVOD	Hloubení
	Pokládka trub obsypy zásyp
SO 401 A 402 CETIN +VO	Hloubení
	Pokládka trub obsypy zásyp
SO 171H SDZ VDZ TRVALÉ KRAJ	SDZ
	VDZ