
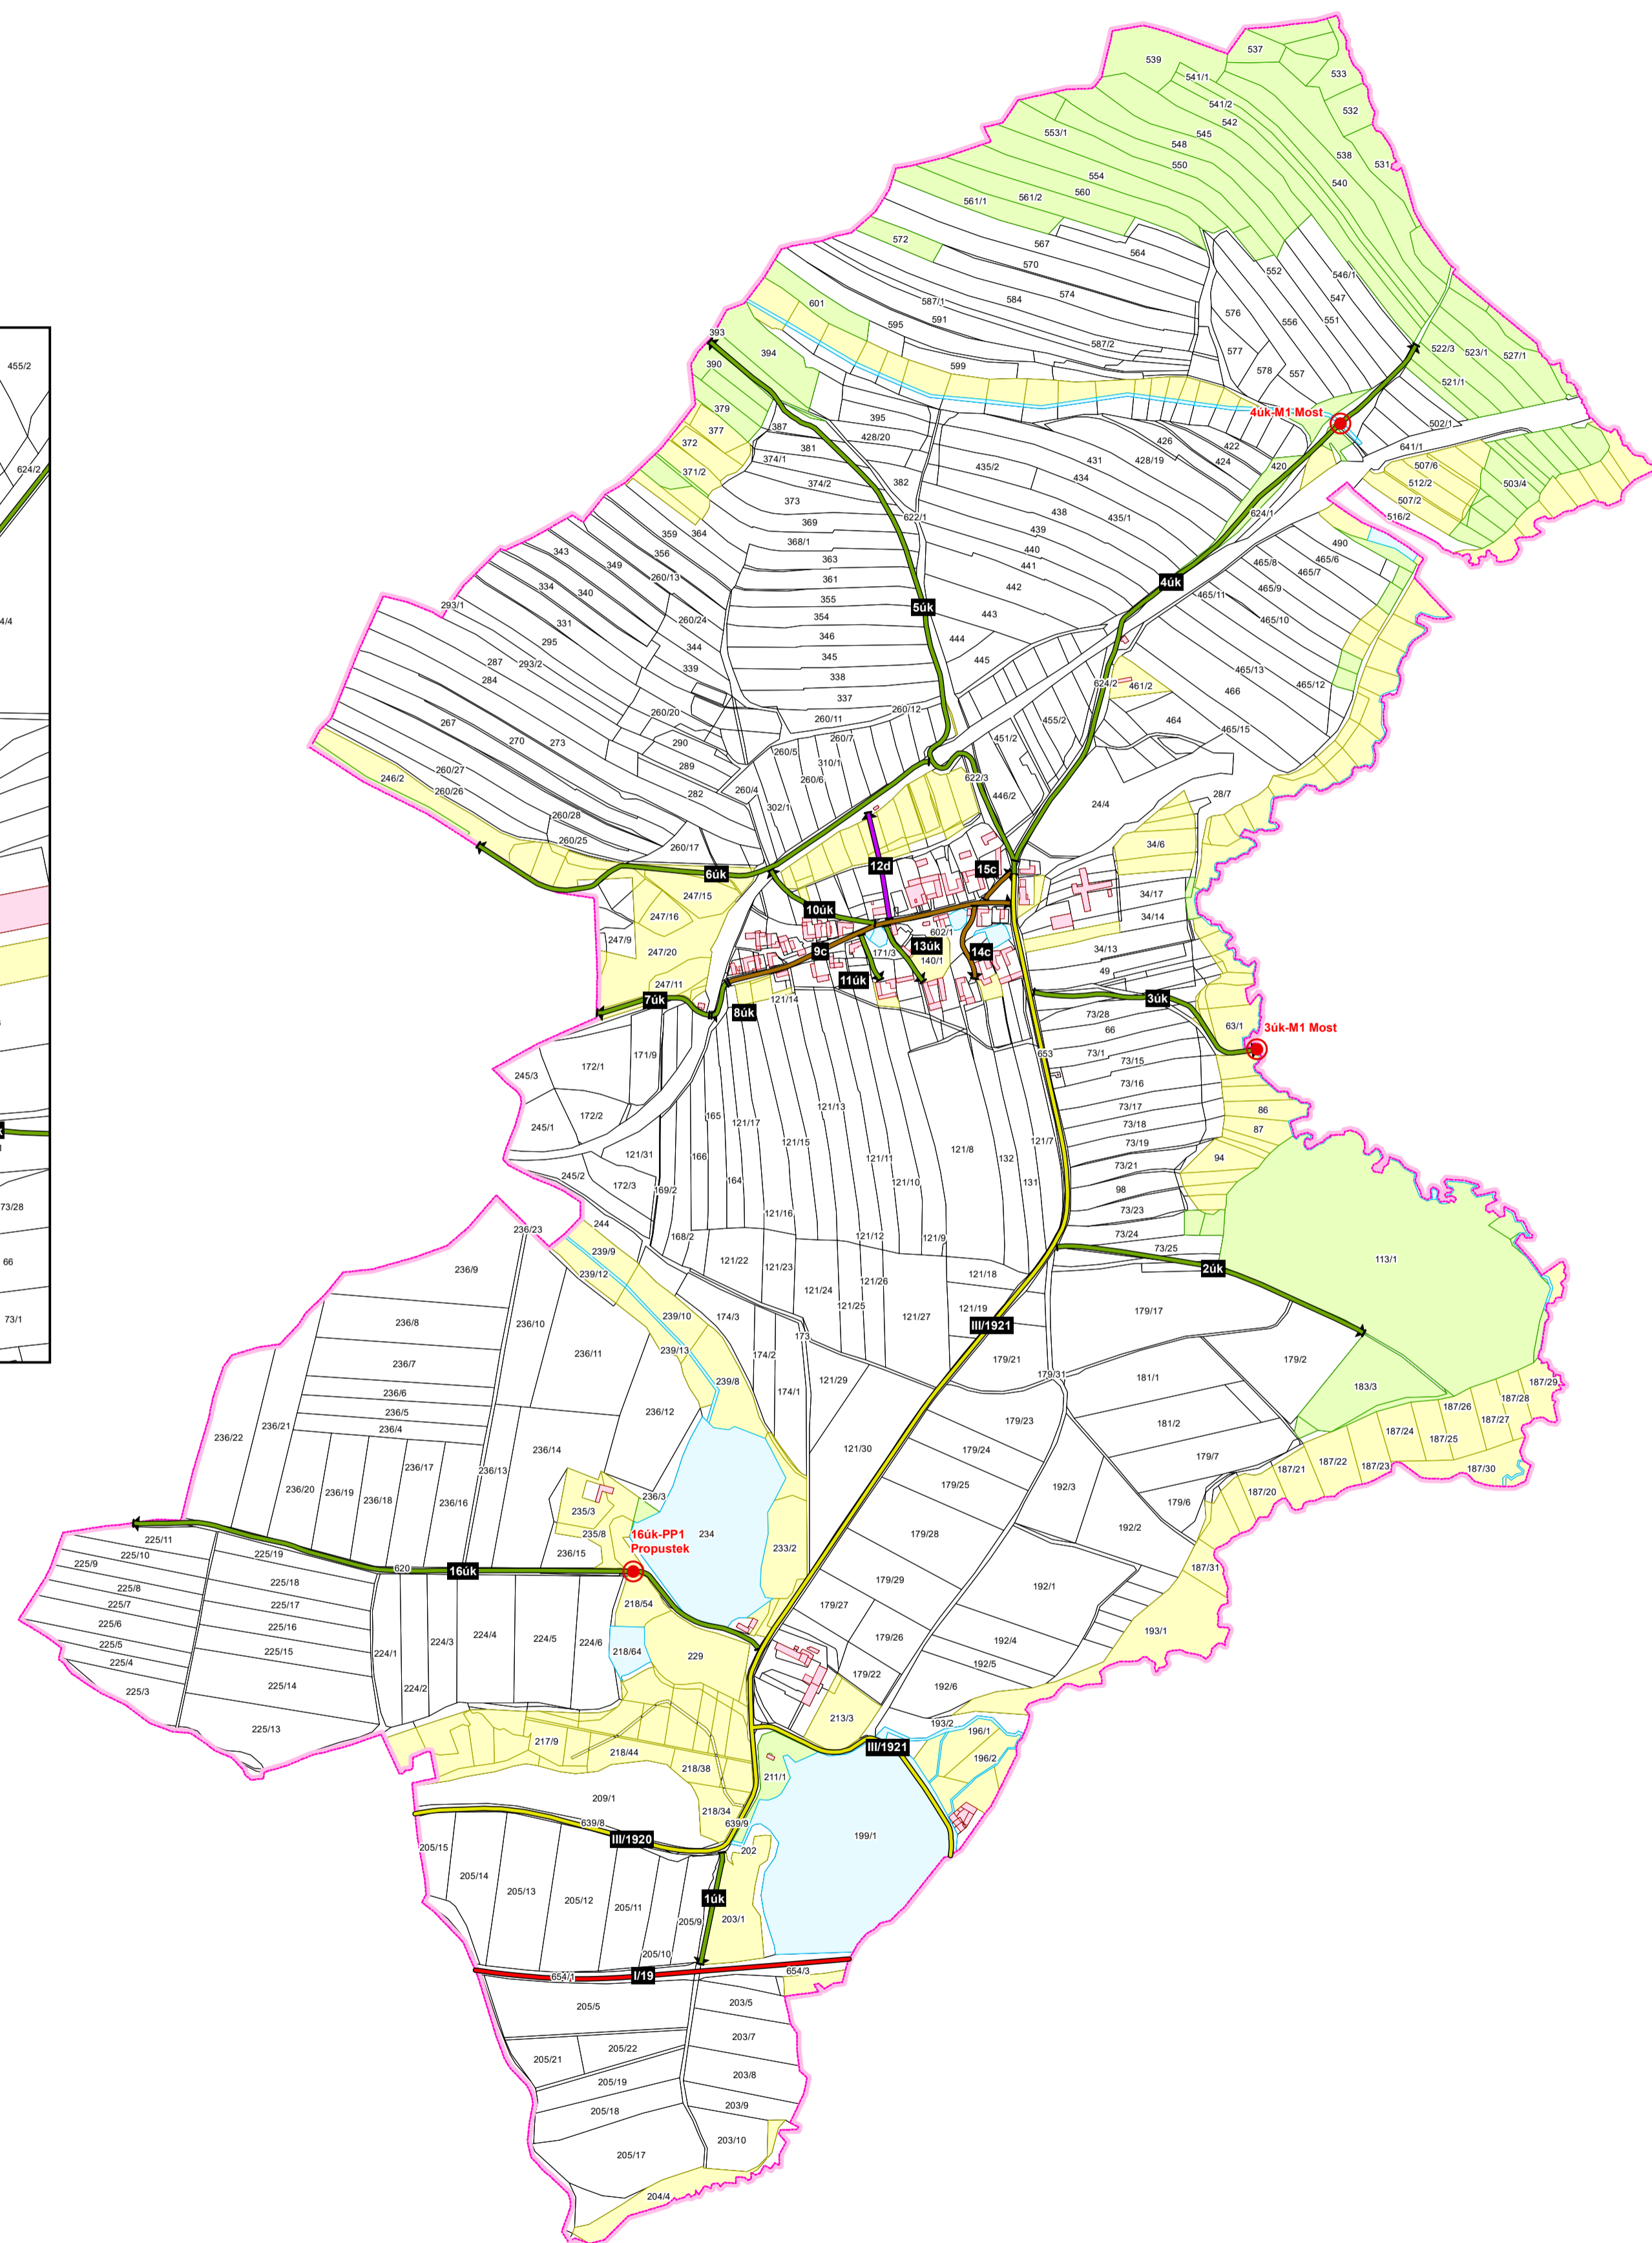


PASPORT MÍSTNÍCH KOMUNIKACÍ

Obec Obrataň, okr. Pelhřimov
k.ú. 708721 Šimpach

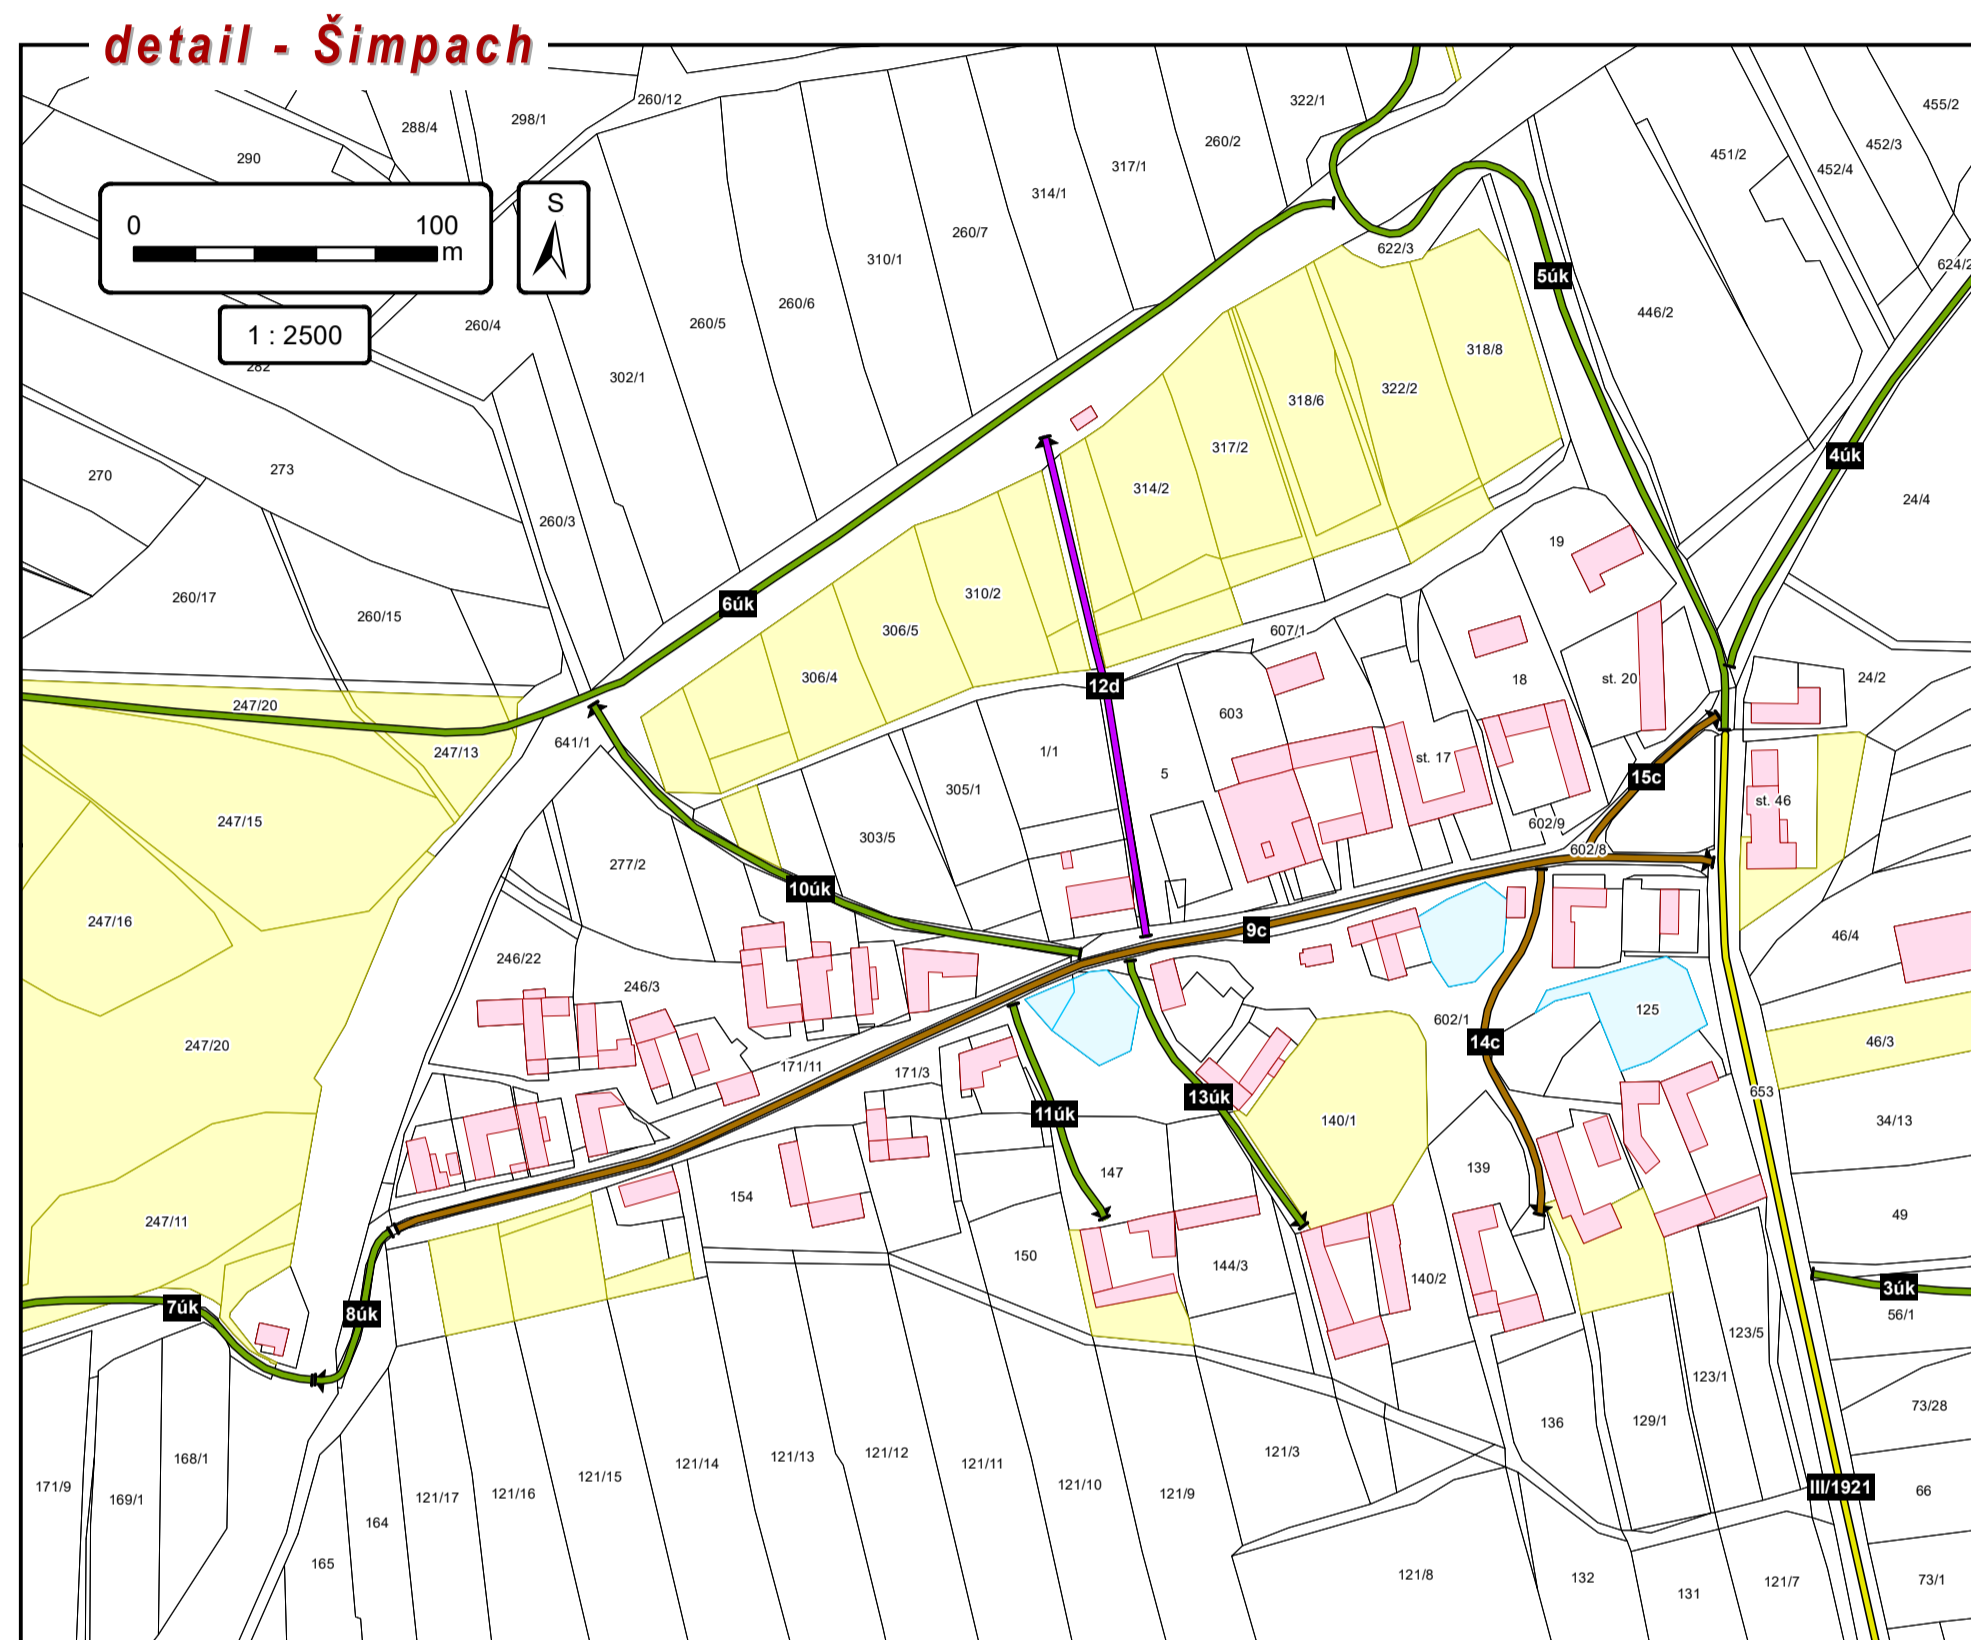

Pasport

- místní komunikace III. třídy
- místní komunikace IV. třídy
- účelová komunikace
- most, propustek
- počátek a konec měření

Silnice


- silnice I. třídy
- silnice III. třídy

Katastrální mapa

- hranice katastrálního území
- budovy
- hranice parcel, parcelní číslo

Druh pozemku

- lesní pozemek
- trvalý travní porost
- vodní plocha

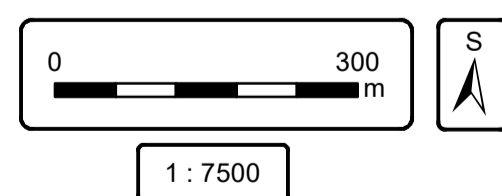

PASPORT MÍSTNÍCH KOMUNIKACÍ - ŠIMPACH

<p>HPN projekt s.r.o. Obrataň 93, 394 12 Obrataň tel.: 720 699 496 / 603 820 308 e-mail: info@hpnprojekt.cz</p>	Vypracoval:	PAVEL NECKÁŘ	Měřítko:	1 : 7 500
	Objednatel:	OBEC OBRATAŇ	Paré:	
	Výkres:	PASPORT MÍSTNÍCH KOMUNIKACÍ		
	Datum:	ČERVENEC 2019		

zdroj parcel a druhu pozemku: ČÚZK, červenec 2019