



PASPORT MÍSTNÍCH KOMUNIKACÍ

Obec Obrataň, okr. Pelhřimov
k.ú. 782394 Vintířov
k.ú. 782386 Moudrov


- Pasport**
- místní komunikace III. třídy
 - účelová komunikace
 - most, propustek
 - počátek a konec měření
- Silnice**
- silnice II. třídy
 - silnice III. třídy
- Katastrální mapa**
- hranice katastrálního území
 - budovy
 - hranice parcel, parcelní číslo
- Druh pozemku**
- lesní pozemek
 - trvalý travní porost
 - vodní plocha

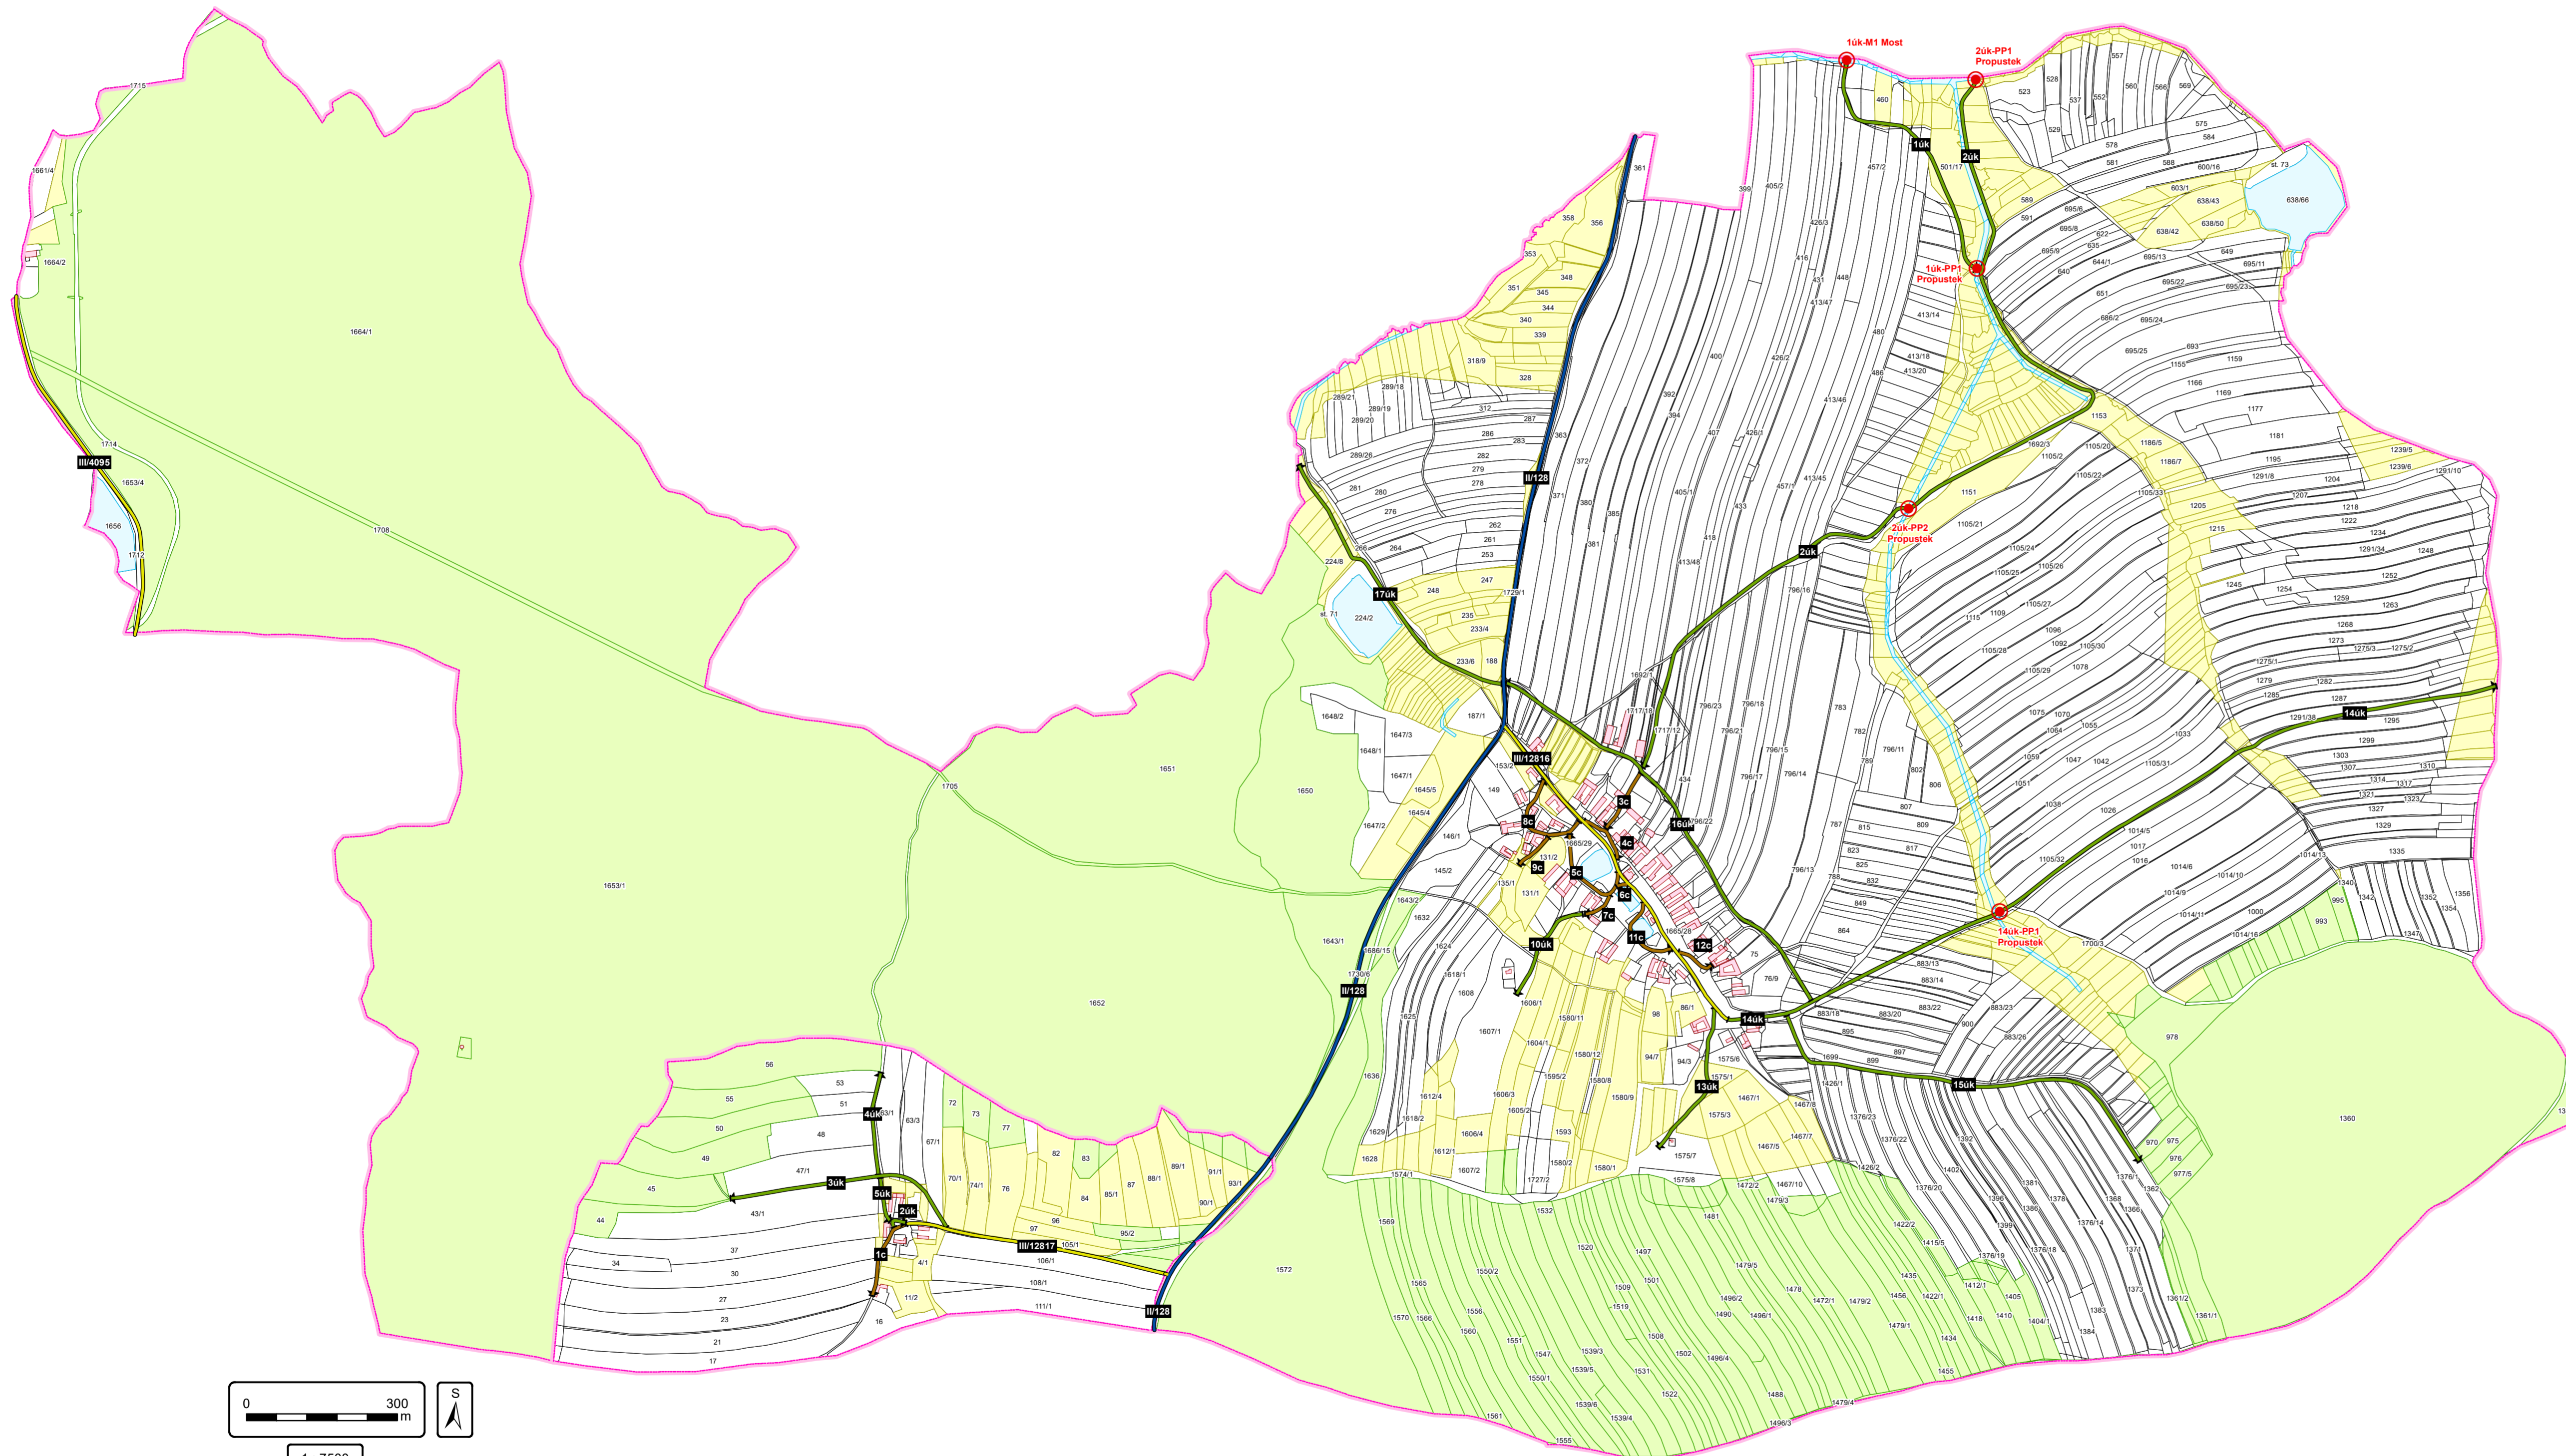

detail - Vintířov

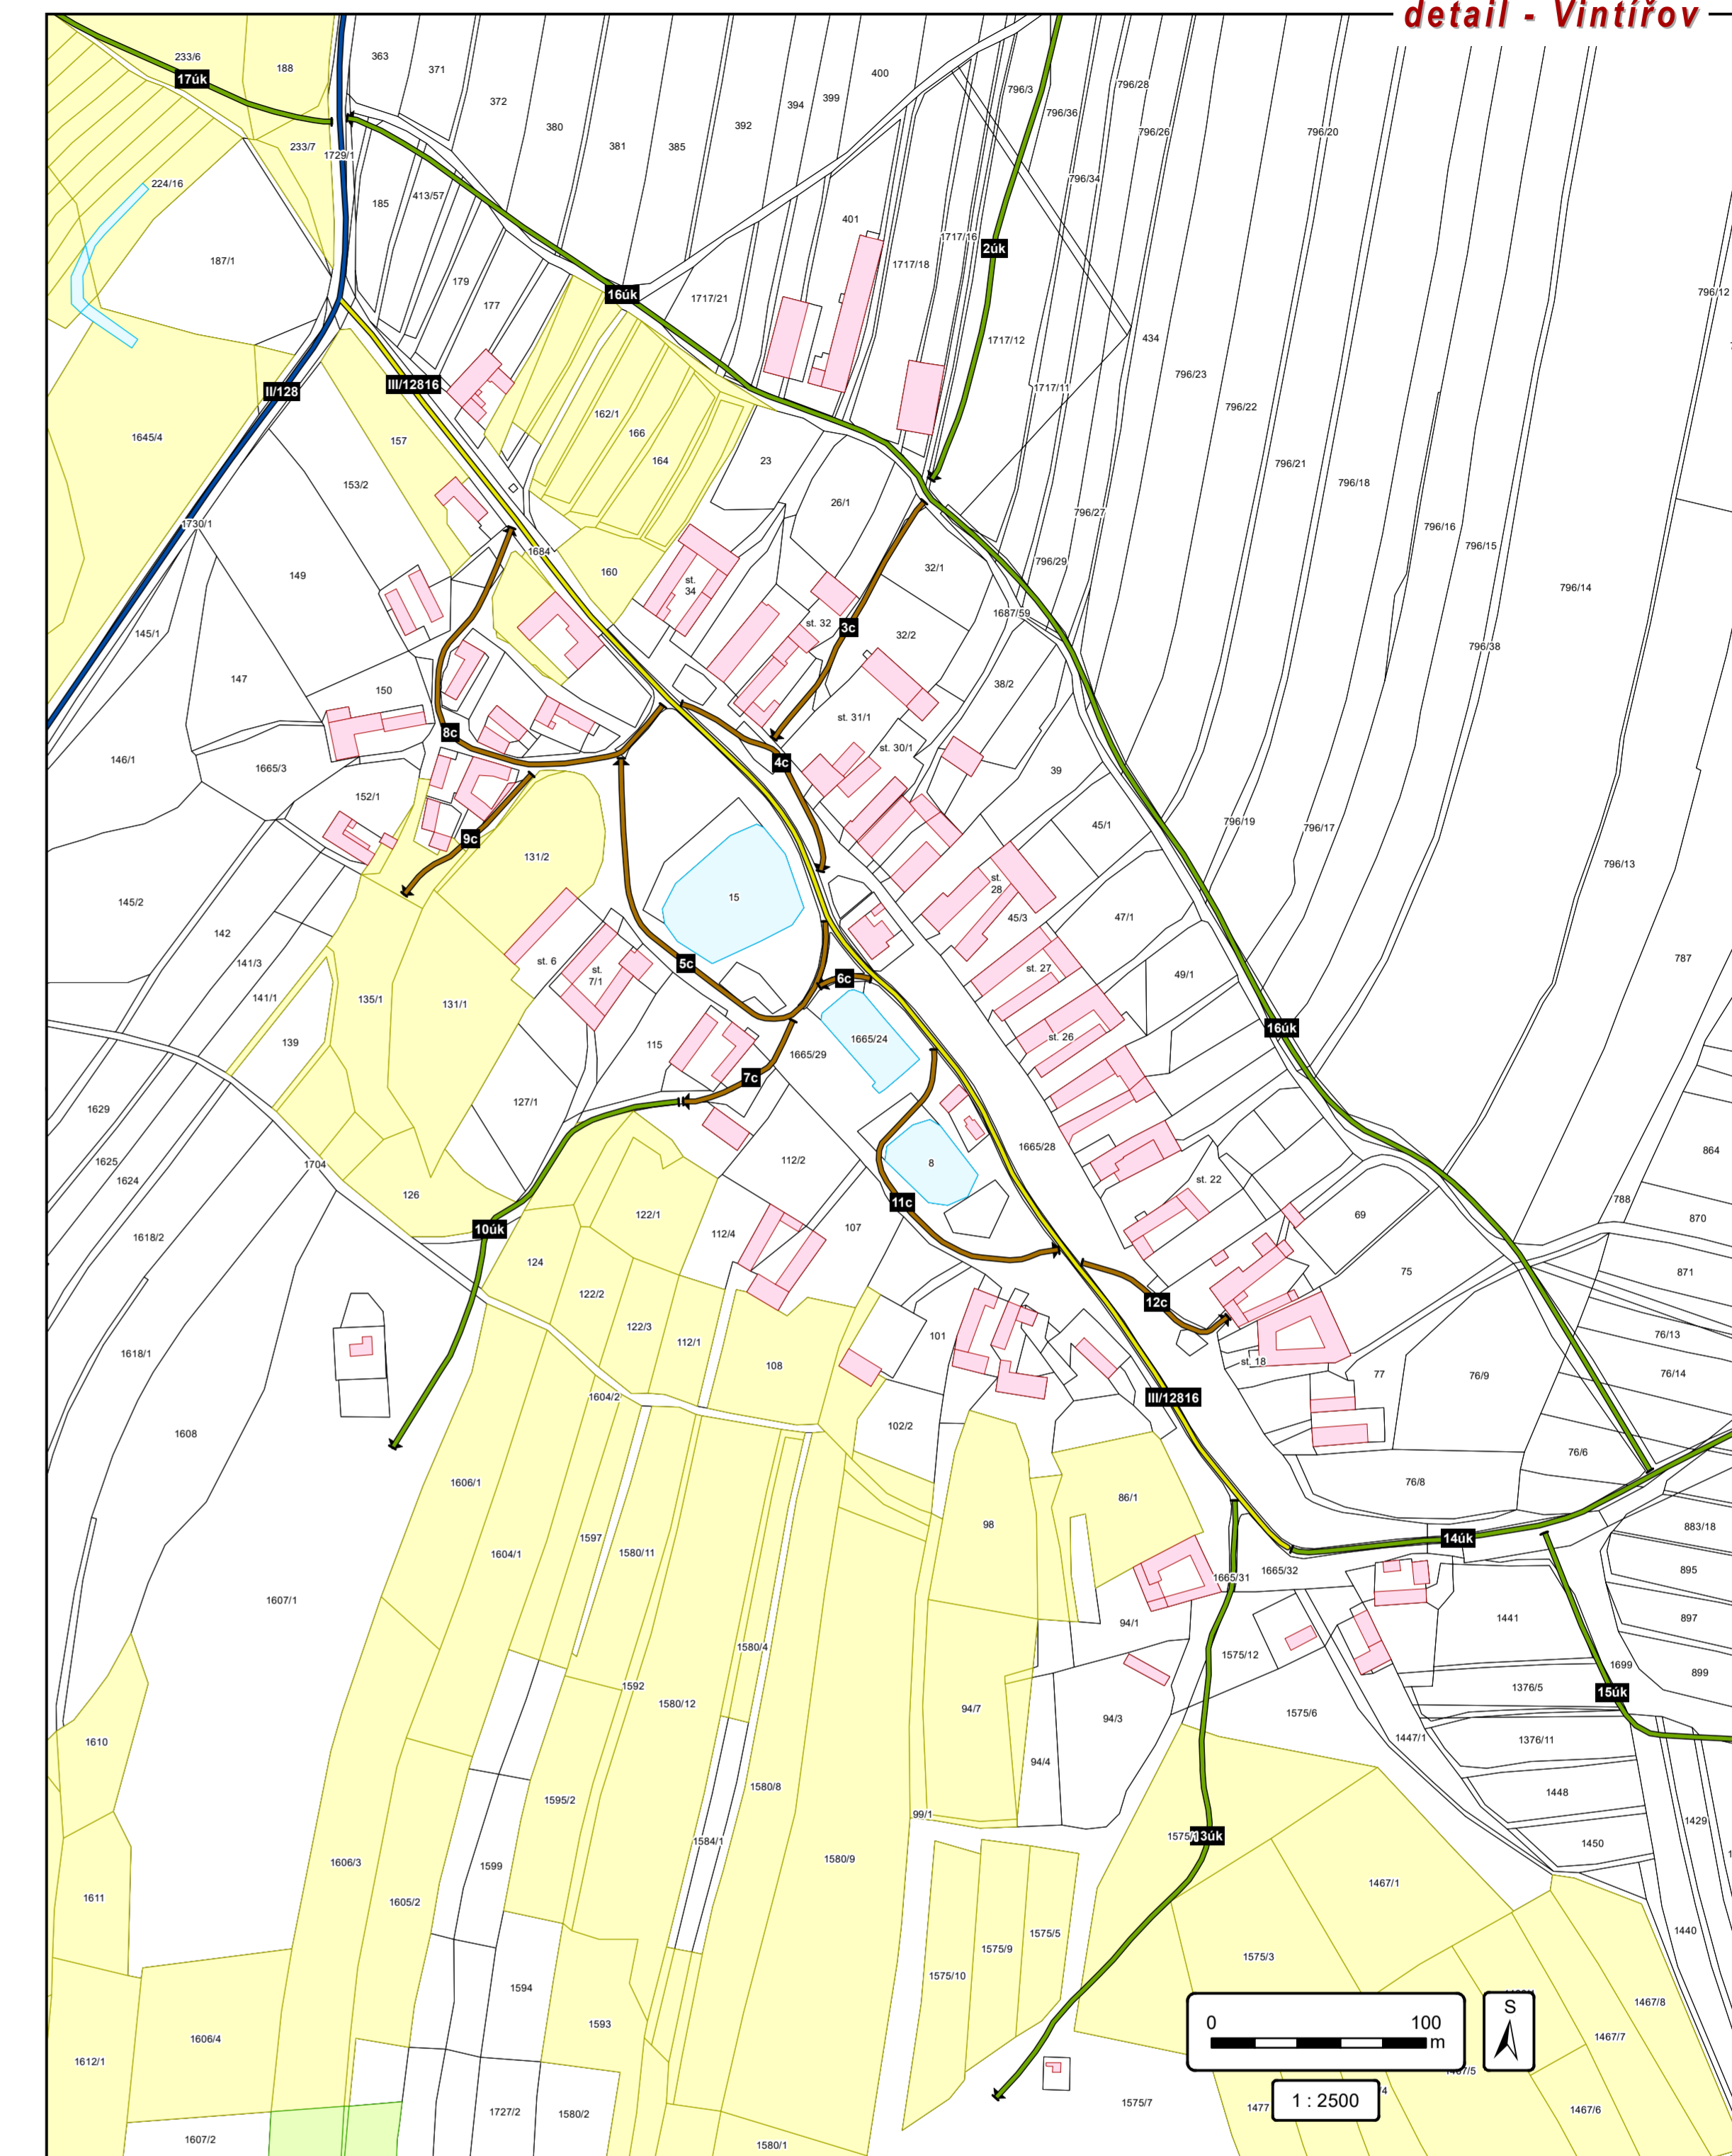

detail - Moudrov

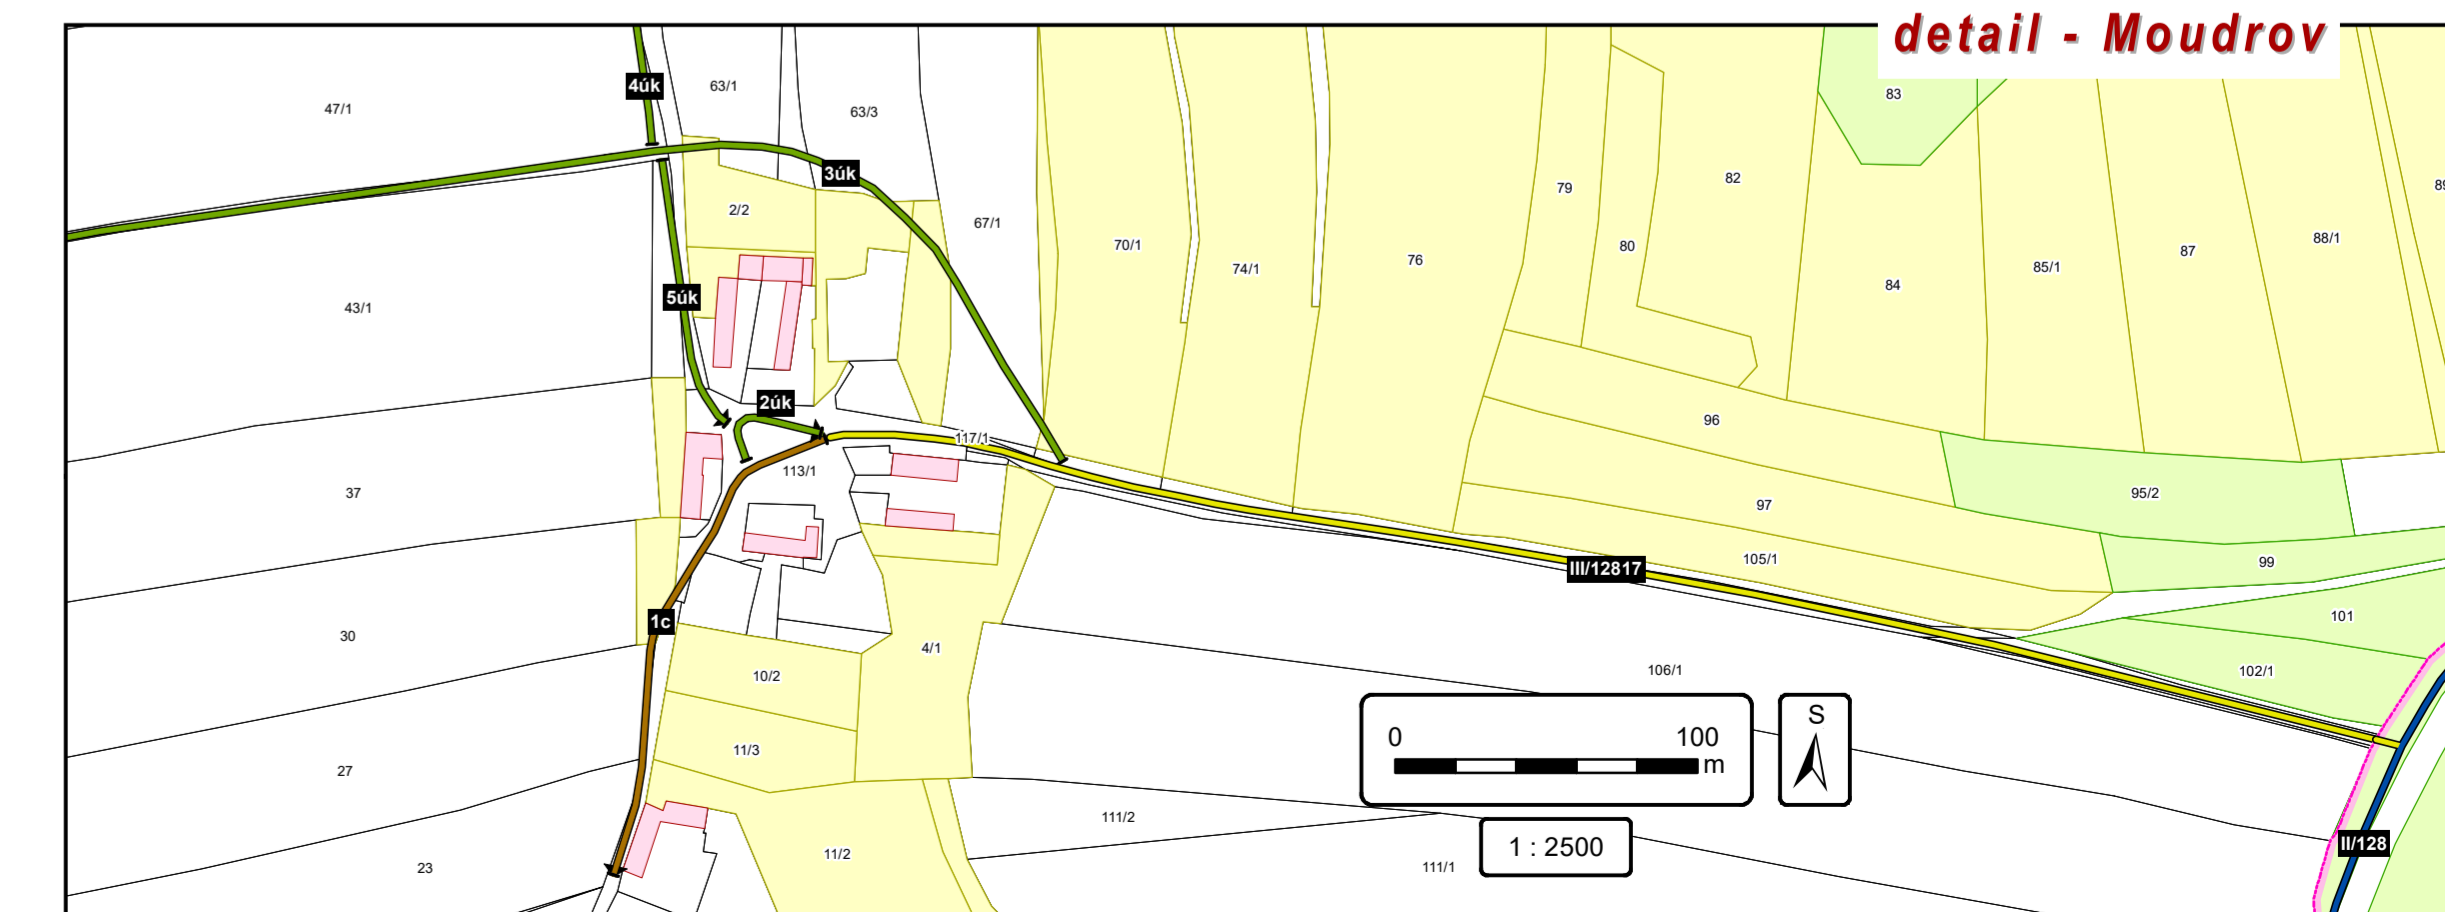

| PASPORT MÍSTNÍCH KOMUNIKACÍ - VINTÍŘOV + MOUDROV | | |
|--|-------------------------------------|--------------------|
| HPN projekt s.r.o. | Vypracoval: PAVEL NECKÁŘ | Měřítko: 1 : 7 500 |
| Obrataň 93, 394 12 Obrataň | Objednatel: OBEC OBRATAŇ | Paré: |
| tel.: 720 699 496 / 603 820 308 | Výkres: PASPORT MÍSTNÍCH KOMUNIKACÍ | |
| e-mail: info@hpnprojekt.cz | Datum: ČERVENEC 2019 | |

zdroj parcel a druhu pozemku: CÚZK, červenec 2019